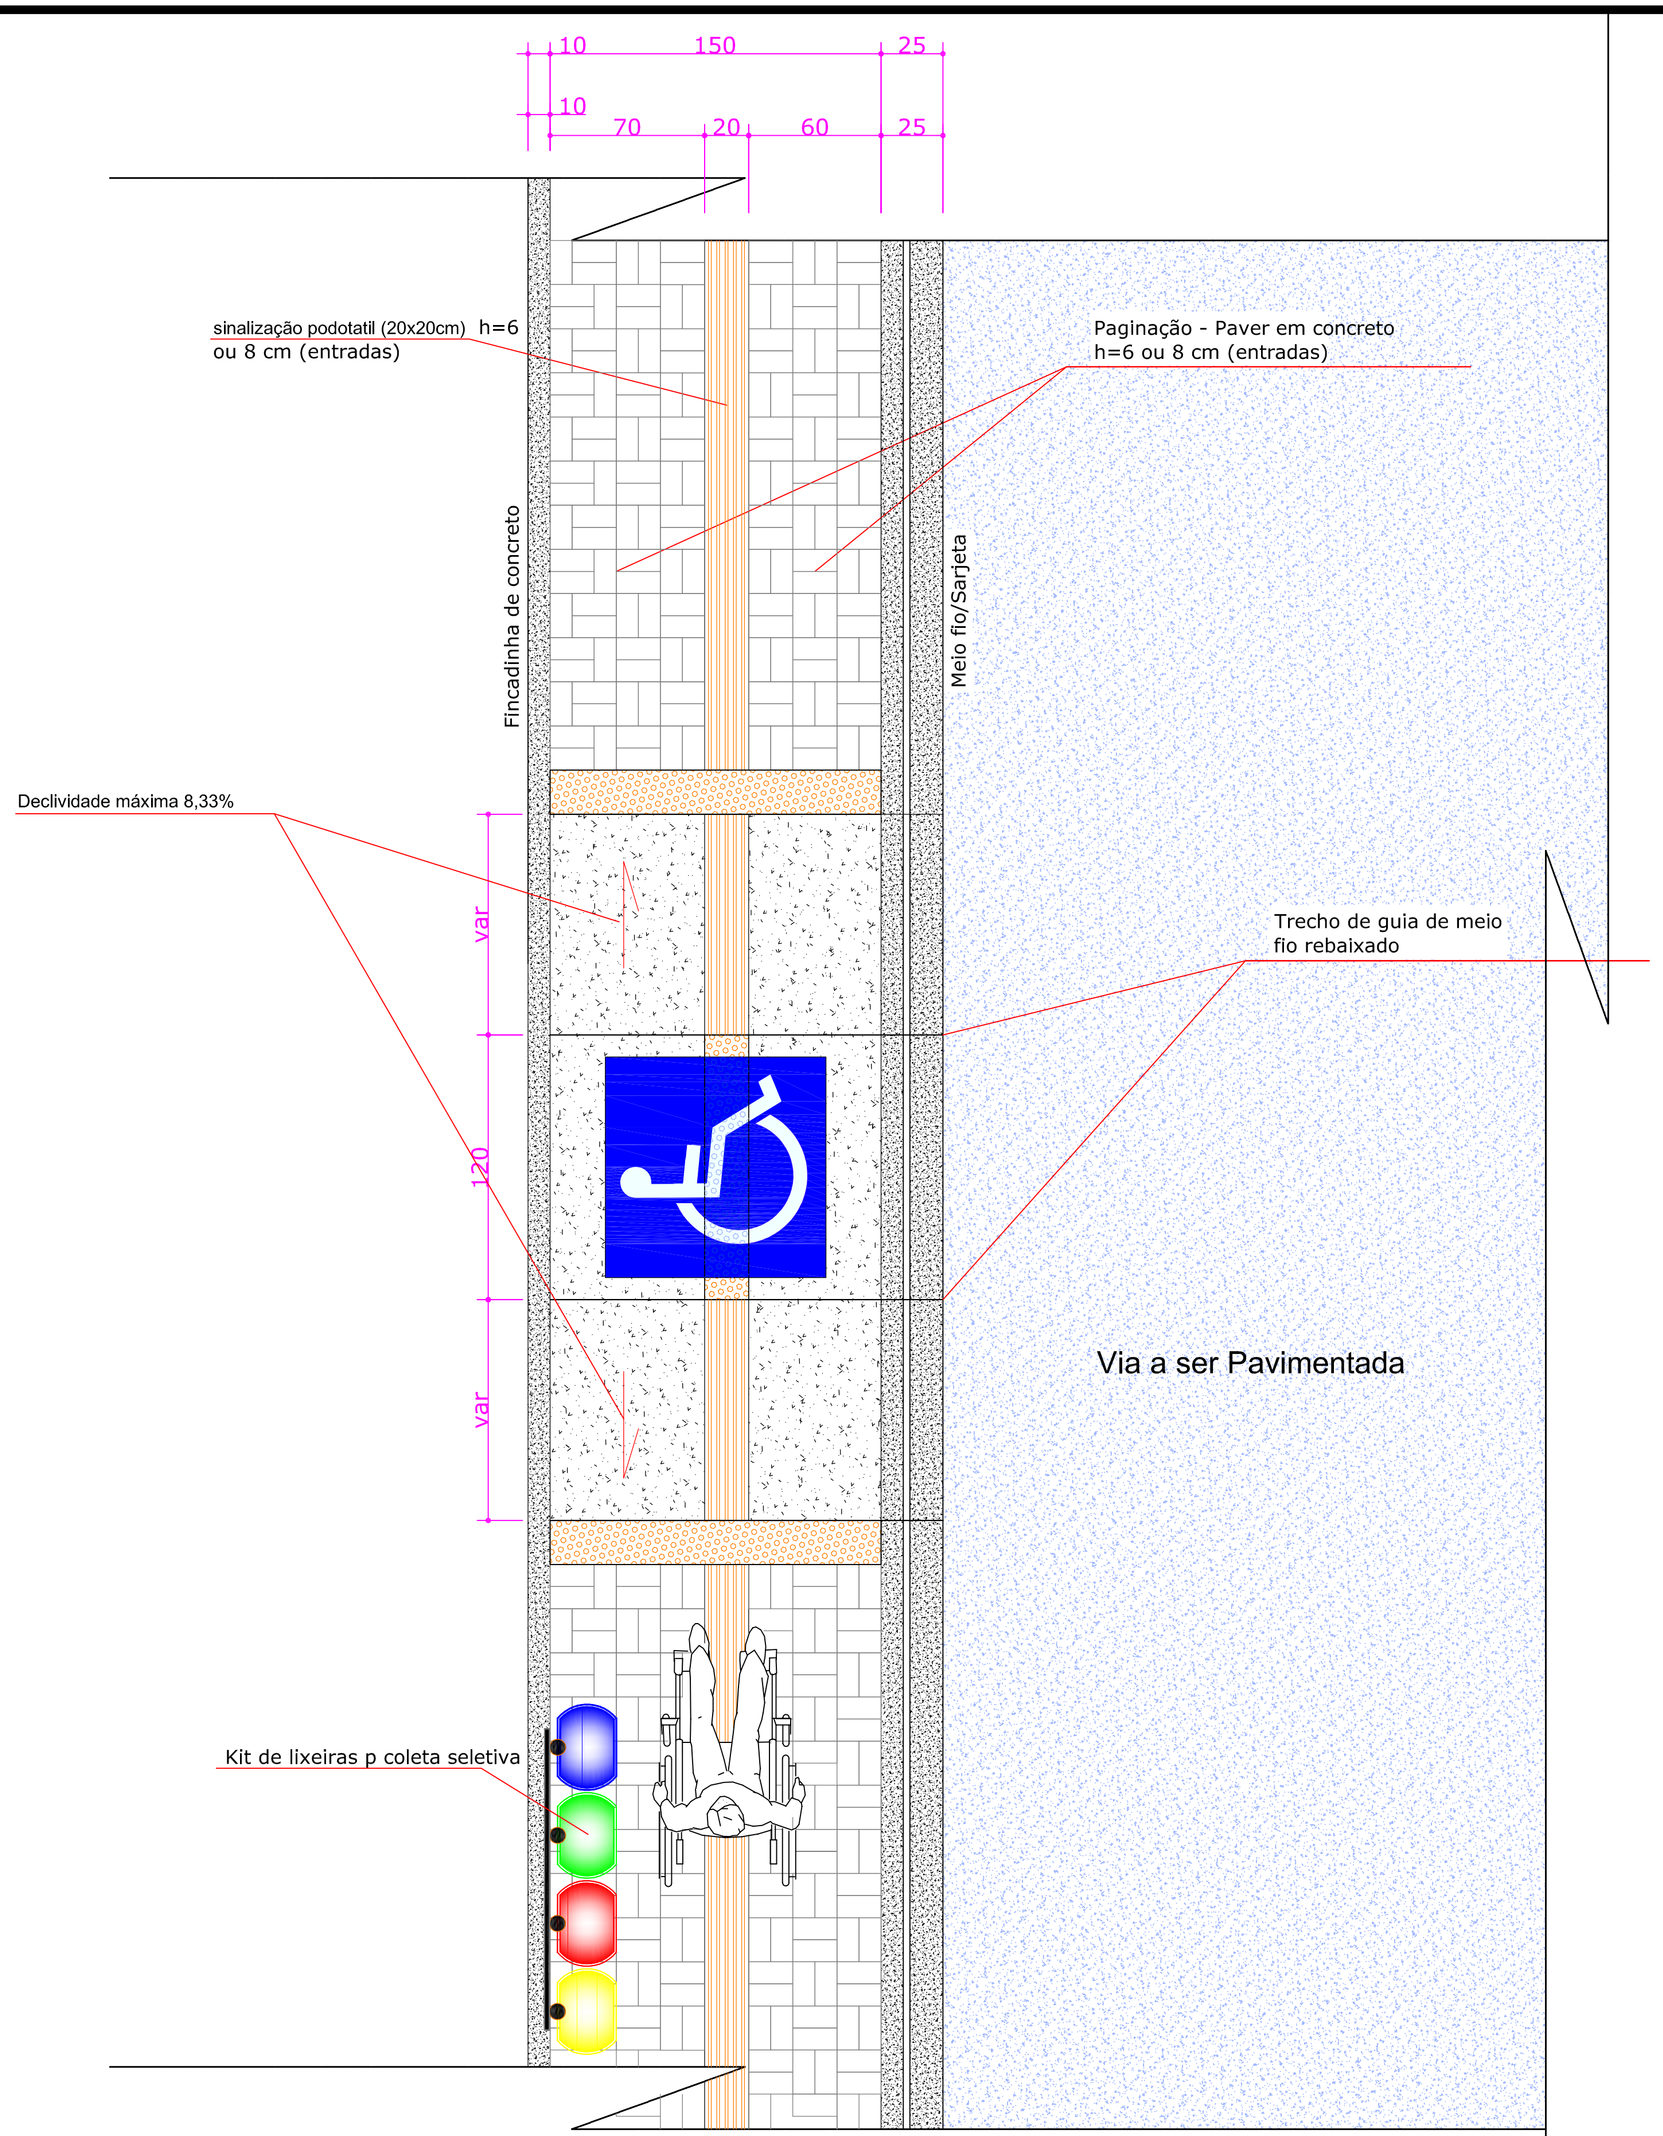

Planta Baixa Passeios

Esc. 1/20

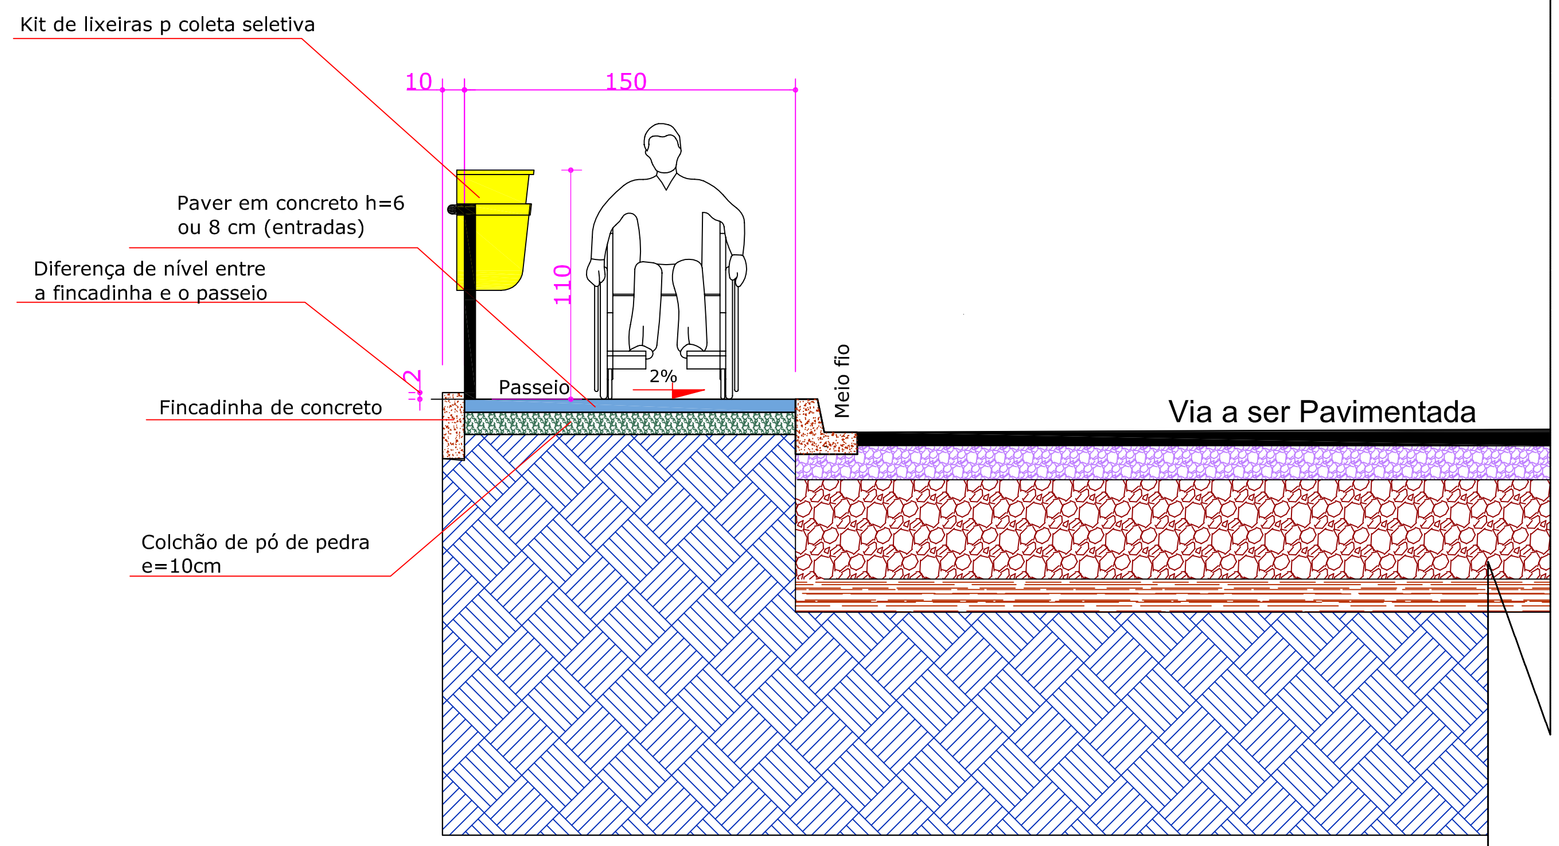

Corte Transversal Passeios

Esc. 1/20

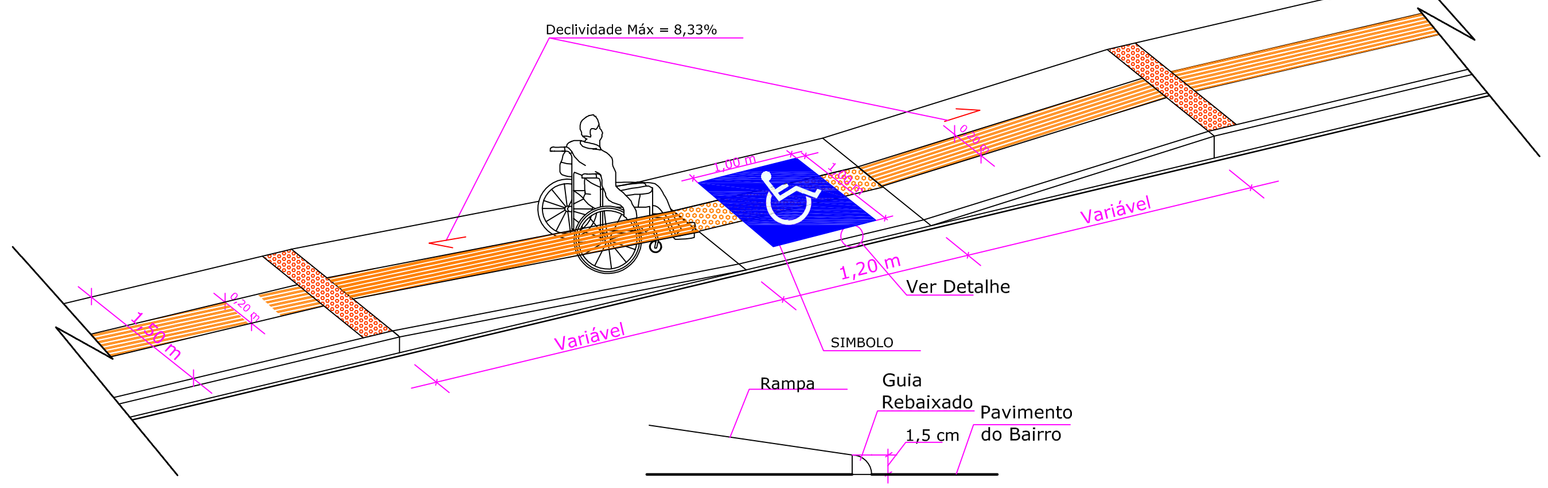

Perspectiva Rampa

Sem Escala

MUNICÍPIO DE IPIRANGA - PR
PREFEITURA MUNICIPAL

Obra: PROJETO DE RECAPE ASFÁLTICO

Projeto: Passeios - RAMPA

Resp. Tec. Departamento de Obras:

desenho: FABIANO
data: maio 2017
INDICADA

Referências: RECAPE ASFALTICO NA RUA TEIXEIRA DUARTE TRECHO ENTRE RUA JOÃO RIBEIRO DA FONSECA E RUA OCTAVIO CIRILO DE OLIVEIRA

Folha: 01