


Corte transversal da Espinha Principal Dreno Profundo

Esc. 1/30

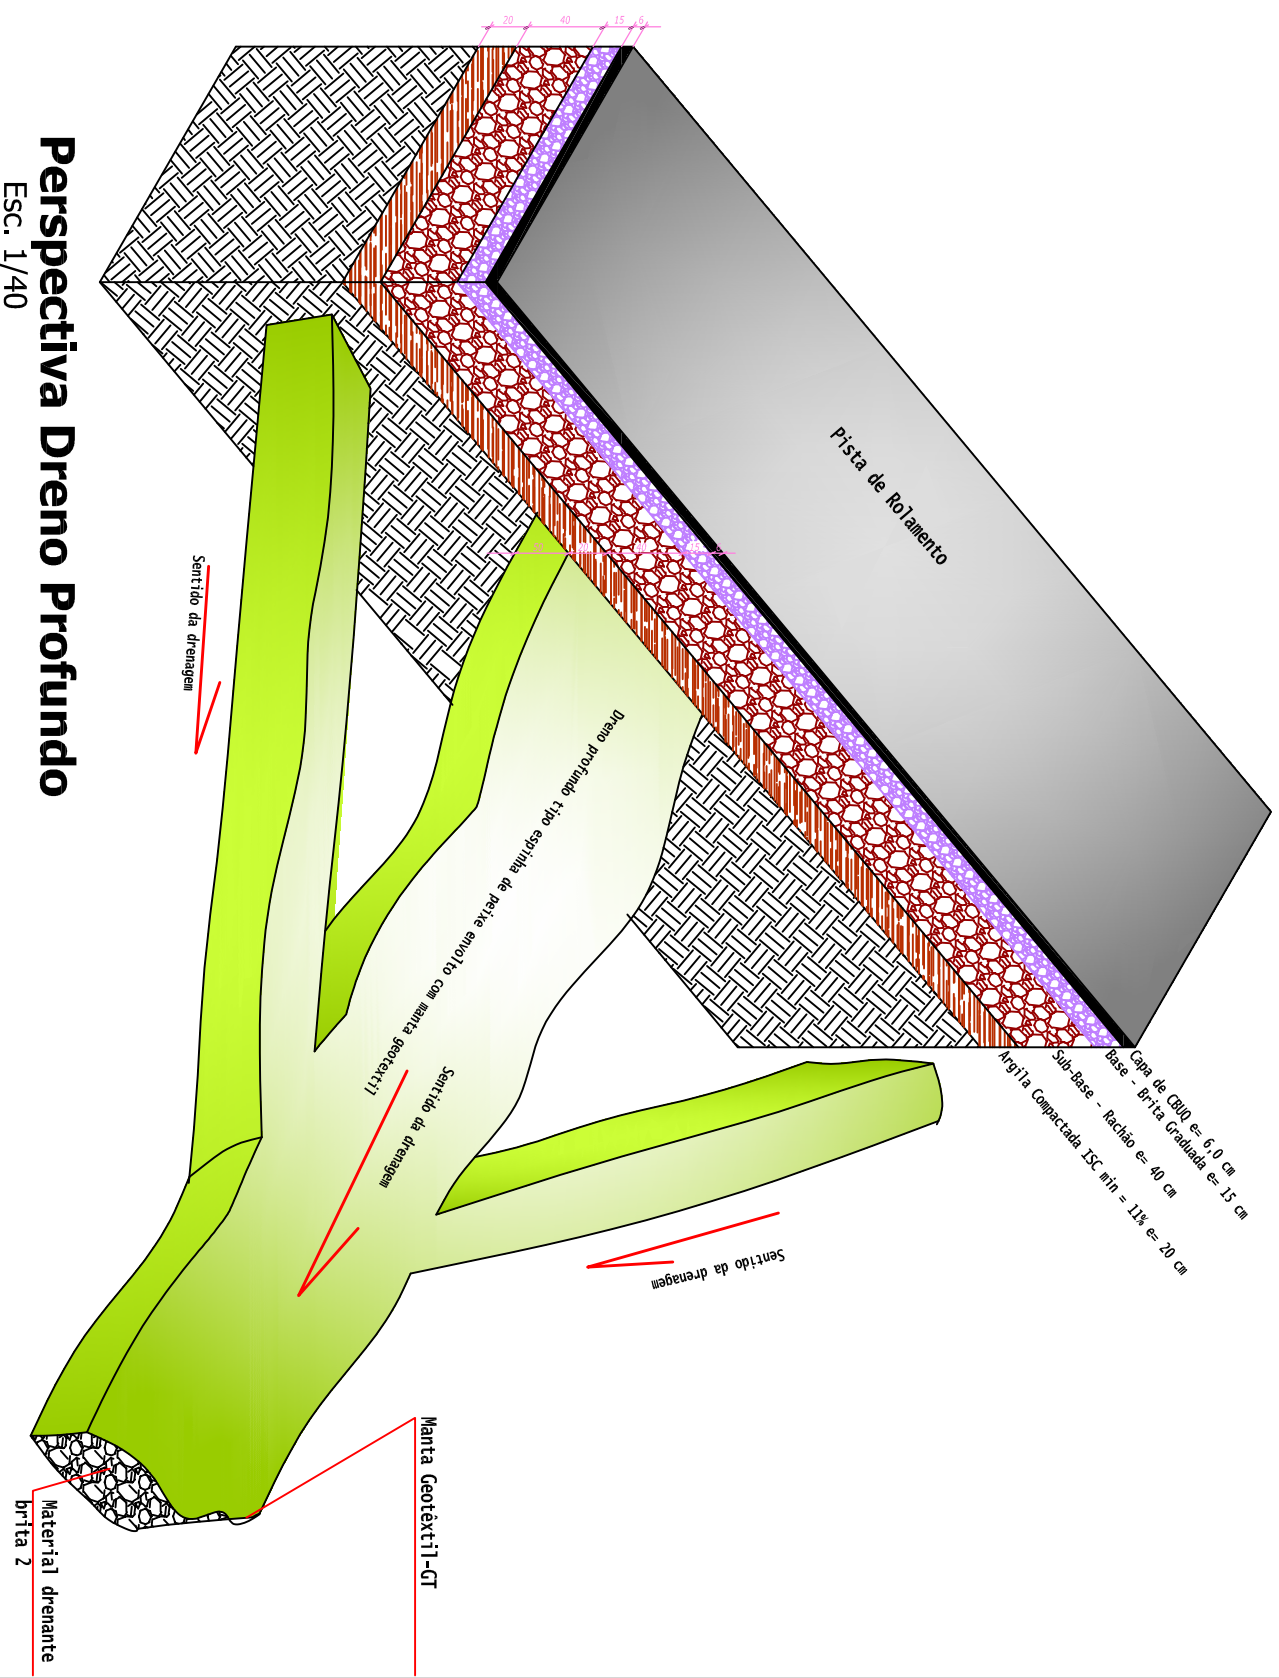

Perspectiva Dreno Profundo

Esc. 1/40



MUNICÍPIO DE IPIRANGA - PR
PREFEITURA MUNICIPAL

Obra:
PROJETO DE RECAPE ASFÁLTICO

Projeto:
detalhe do dreno profundo

Resp. Tec. Departamento de Obras:

Desenho: FABIANO
data: junho/2016
INDICADA

Referências:

RECAPE ASFÁLTICO NA RUA TEIXEIRA DUARTE TRECHO ENTRE RUA JOÃO RIBEIRO DA FONSECA E RUA OCTAVIO CIRILO DE OLIVEIRA

Folha:

01/01