PRODUCED BY AN AUTODESK EDUCATIONAL PRODUCT

SINALIZAÇÃO HORIZONTAL

DETALHAMENTO-LCO
Linha de Continuidade-EIXO DA PISTA
S/ESCALA
Unid: cm

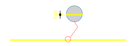

DETALHAMENTO-LFO-4
Linha Simples continua-Proximo a saida de veiculo
S/ESCALA
Unid: cm

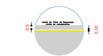

DETALHAMENTO-LBO
Linha de Bordo
S/ESCALA
Unid: cm

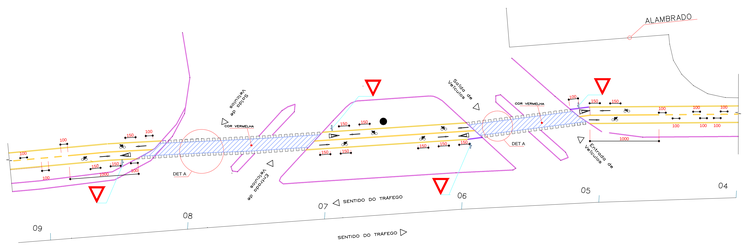

PASSAGEM DO TREVO
CIT 04+15,00 m

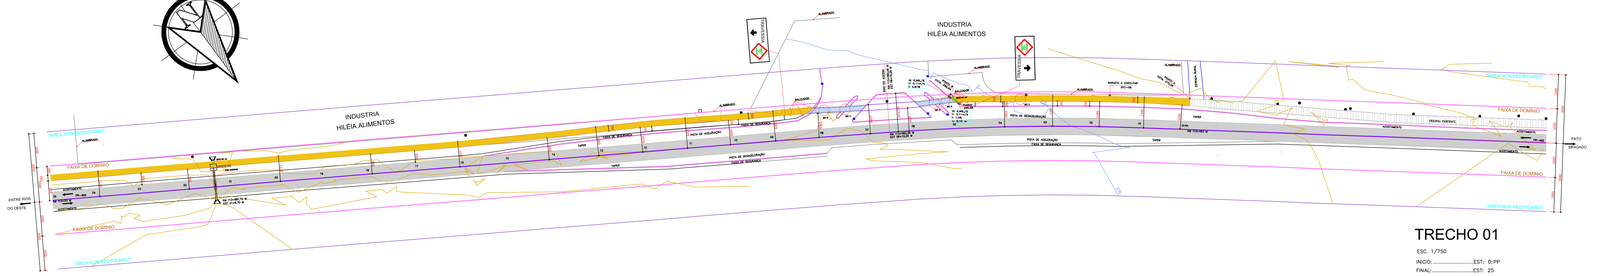

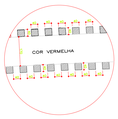

DET A
sem escala

TRECHO 01

ESC. 1/750
INICIO.....EST: 0-PP
FINAL.....EST: 25

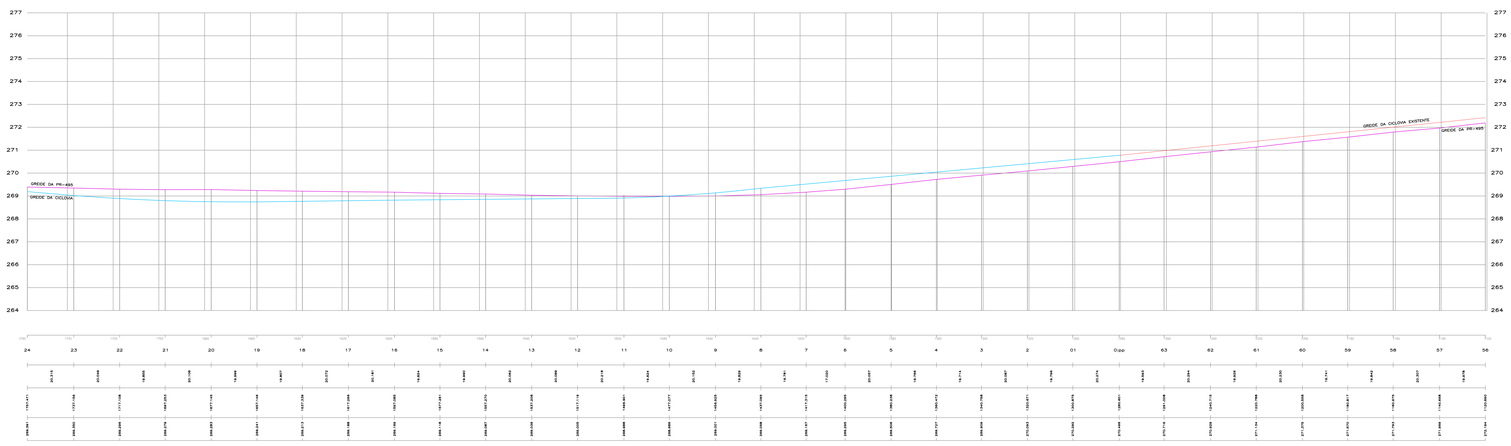

PERFIL LONGITUDINAL

HOR:.....1/750
VERT:.....1/75

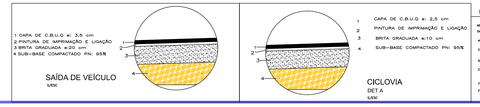

SAÍDA DE VEÍCULO
s/esc

CICLOVIA
DET A
s/esc

LEGENDA:

MURO DE DIVISA
SARJETA EXISTENTE
ARVORE
CICLOVIA EXISTENTE
FAIXA DE RECUO
CICLOVIA A EXECUTAR
FAIXA " NON AEDIFICANDI"
FAIXA DE DOMINIO
GREIDE CICLOVIA
EIXO DA PISTA
ACOSTAMENTO
DPP 90° PROJETADO
CAIXA DE ALVENARIA
ALAMBRADO
ARVORE A PREVEREM
DIVISA CAIXA CHACARAS
GREIDE RODOVIA
TRANSITAVEL DE SEGMENTO
CURVA DE NIVEL
PONTE EM CONCRETO ARMADO
PONTE EXISTENTE
POSTE DE ILUMINAÇÃO
BOCA DE LOBO EXISTENTE
CAIXA DE CAPTAÇÃO SARJETA
TUBULAÇÃO DE CONCRETO
CAIXA DE CAPTAÇÃO/PASSAGEM
CAIXA DE CAPTAÇÃO/PASSAGEM
SAIDA TIPO ALA

CARIMBOS: DER

SEDIMENTAR ENGENHARIA CIVIL LTDA
Rua Florianópolis, 787 – Fone: (045) 3282-1682 – 9935-3697
sedimentar.projetos@gmail.com
Pato Bragado – Paraná

CICLOVIA

LOCALIZAÇÃO:
PR-495
PATO BRAGADO SENTIDO
ENTRE RIOS DO OESTE

MARCO DE REFERENCIA:
INICIO.....EST: 0-PP
FINAL.....EST: 22R+4,55 m

PROPRIETÁRIO: PREFEITURA MUNICIPAL DE PATO BRAGADO	DATA: / PRANCHA: 02/08
RESPONSAVEL TECNICO: ENG. JAIR MARCHIORO CREA-70.859-0/PR	OBRA: IMPLANTAÇÃO DE CICLOVIA AO MARGENS DA PR-495
EXECUCAO:	REFERENCIAS: TRECHO 01
DESENHISTA:	AREA DE PAVIMENTAÇÃO:

PROJETO NORMATIZADO

PRODUCED BY AN AUTODESK EDUCATIONAL PRODUCT