PRODUCED BY AN AUTODESK EDUCATIONAL PRODUCT

SINALIZAÇÃO HORIZONTAL

DETALHAMENTO-LBO
Linha de Bordo
S/ESCALA
Unid: cm

DETALHAMENTO-LCO
Linha de Continuidade-EIXO DA PISTA
S/ESCALA
Unid: cm

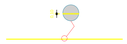

DETALHAMENTO-LFO-4
Linha Simples continua-Proxima a saída de veiculo
S/ESCALA
Unid: cm

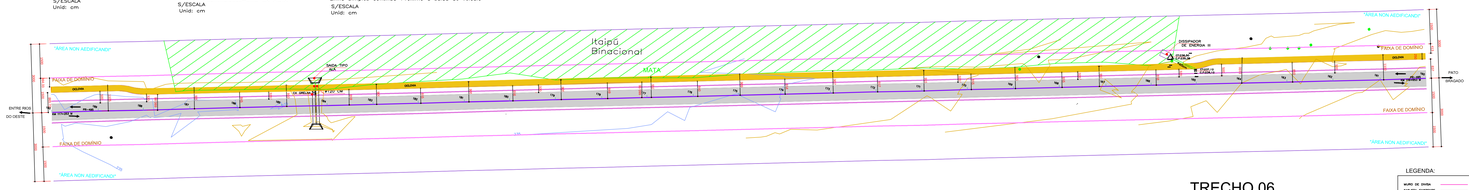

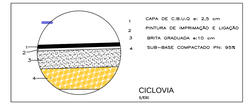

CICLOVIA
1/50

TRECHO 06

ESC. 1/750

INICIO:.....EST: 160
FINAL:.....EST: 190

LEGENDA:

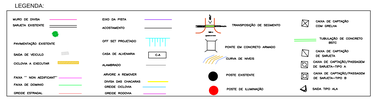

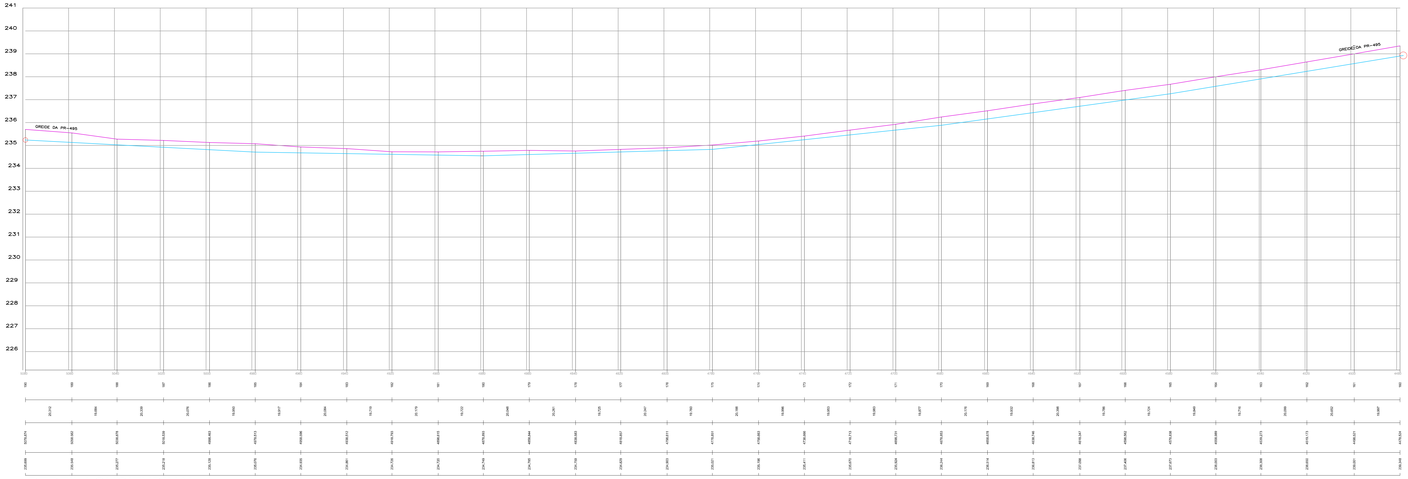

PERFIL LONGITUDINAL

HOR:.....1/750
VERT:.....1/75

CARIMBOS: DER

SEDIMENTAR ENGENHARIA CIVIL LTDA
Rua Florianópolis, 787 – Fone: (045) 3282-1682 – 9935-3697
sedimentar.projetos@gmail.com
Pato Bragado – Paraná

CICLOVIA

LOCALIZAÇÃO:
PR-495
PATO BRAGADO SENTIDO
ENTRE RIOS DO OESTE

MARCO DE REFERENCIA:
INICIO:.....EST: 0,PP
FINAL:.....EST: 220+8,55 m

PROPRIETARIO: PREFEITURA MUNICIPAL DE PATO BRAGADO	DATA:	PRANCHA: 07/08
RESPONSAVEL TECNICO: ENG. IAIR MARCELINO CREA-30.830-0/78	OBRA: IMPLANTAÇÃO DE CICLOVIAS AS MARGENS DA PR-495	
EXECUCAO:	REFERENCIAS: TRECHO 06	
DESENHISTA:	AREA DE PAVIMENTAÇÃO:	

PROJETO NORMATIZADO

PRODUCED BY AN AUTODESK EDUCATIONAL PRODUCT