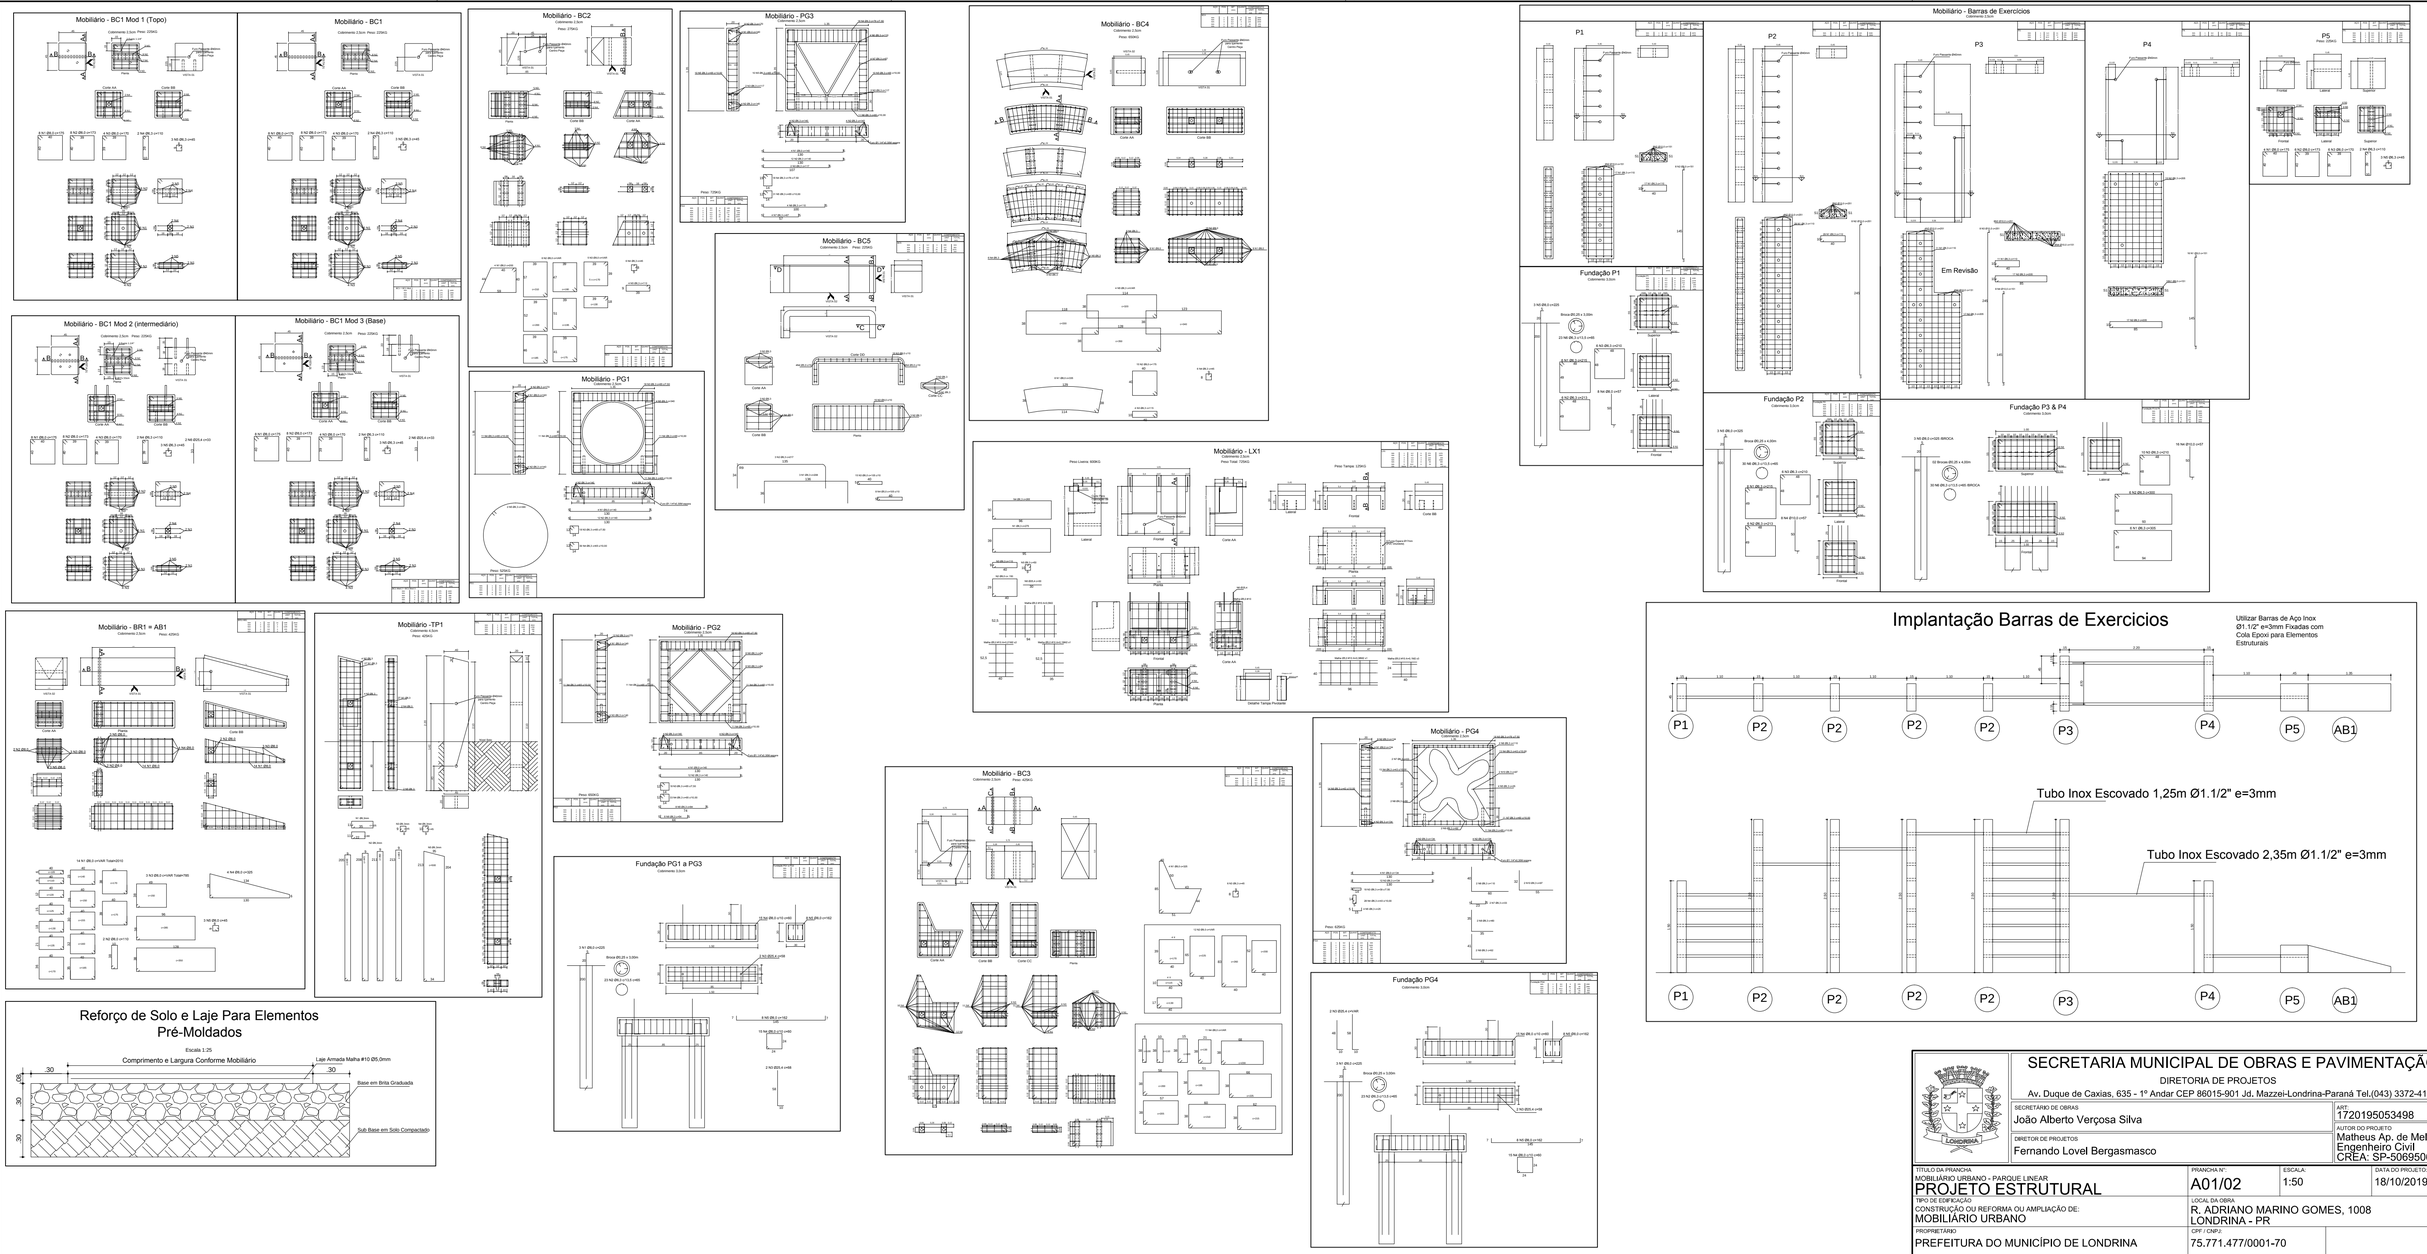

SECRETARIA MUNICIPAL DE OBRAS E PAVIMENTAÇÃO

DIRETORIA DE PROJETOS

Av. Duque de Caxias, 635 - 1º Andar CEP 86015-901 Jd. Mazzei-Londrina-Paraná Tel.(043) 3372-4157

SECRETÁRIO DE OBRAS: João Alberto Verçosa Silva	ART: 1720195053498
DIRETOR DE PROJETOS: Fernando Lovel Bergasmasco	AUTOR DO PROJETO: Matheus Ap. de Melo Silva, Engenheiro Civil, CREA: SP-5069506261/D

TÍTULO DA PRANCHA	PRANCHA Nº	ESCALA:	DATA DO PROJETO:
MOBILIÁRIO URBANO - PARQUE LINEAR PROJETO ESTRUTURAL	A01/02	1:50	18/10/2019

TIPO DE EDIFICAÇÃO	LOCAL DA OBRA
CONSTRUÇÃO OU REFORMA OU AMPLIAÇÃO DE: MOBILIÁRIO URBANO	R. ADRIANO MARINO GOMES, 1008 LONDRINA - PR
PROPRIETÁRIO: PREFEITURA DO MUNICÍPIO DE LONDRINA	CPF / CNPJ: 75.771.477/0001-70

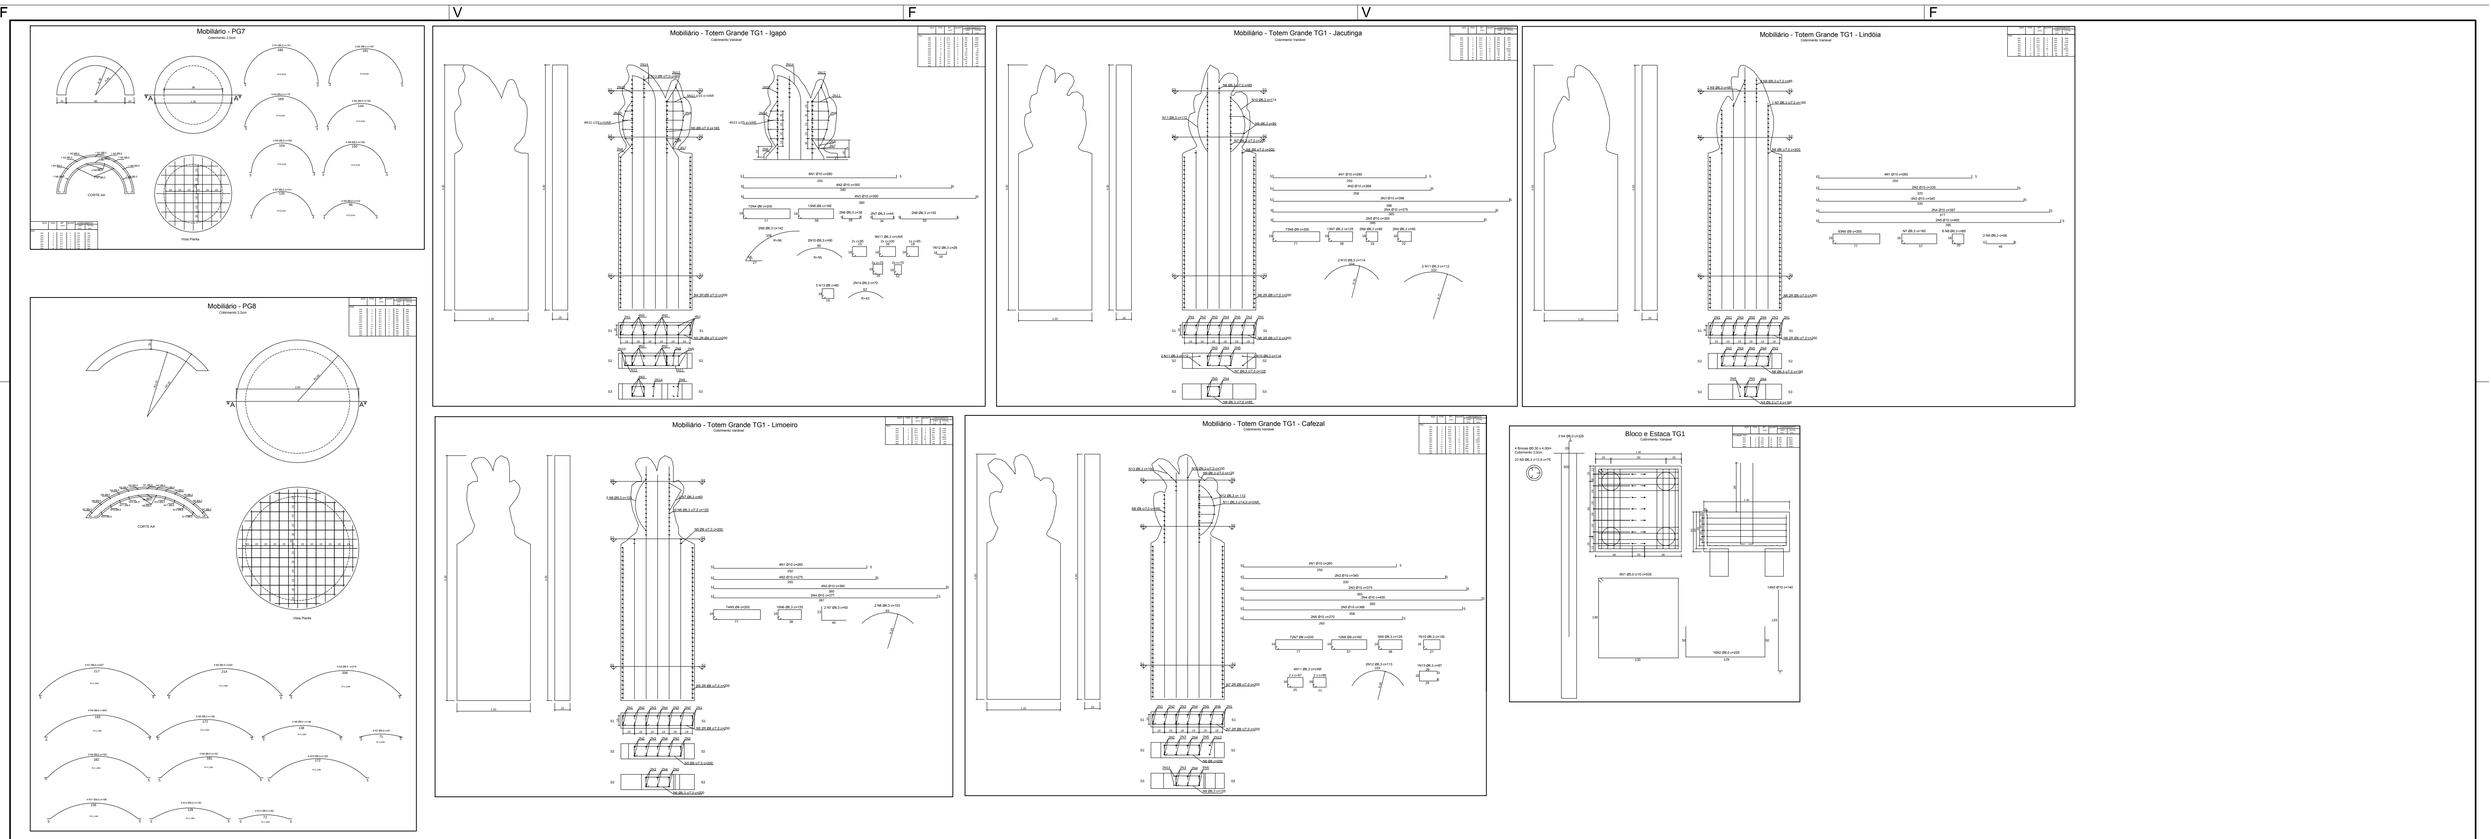

SECRETARIA MUNICIPAL DE OBRAS E PAVIMENTAÇÃO

DIRETORIA DE PROJETOS

Av. Duque de Caxias, 635 - 1º Andar CEP 86015-901 Jd. Mazzei-Londrina-Paraná Tel.(043) 3372-4157

SECRETÁRIO DE OBRAS: João Alberto Verçosa Silva	ART: 1720195053498
DIRETOR DE PROJETOS: Fernando Lovel Bergamasco	AUTOR DO PROJETO: Matheus Ap. de Melo Silva, Engenheiro Civil, CREA: SP-5069506261/D

TÍTULO DA PRANCHA: MOBILIÁRIO URBANO - PARQUE LINEAR PROJETO ESTRUTURAL	PRANCHA N.º: A02/02	ESCALA: 1:50	DATA DO PROJETO: 18/10/2019
TIPO DE EDIFICAÇÃO: CONSTRUÇÃO OU REFORMA OU AMPLIAÇÃO DE: MOBILIÁRIO URBANO	LOCAL DA OBRA: R. ADRIANO MARINO GOMES, 1008 LONDRINA - PR		
PROPRIETÁRIO: PREFEITURA DO MUNICÍPIO DE LONDRINA	CPF / CNPJ: 75.771.477/0001-70		