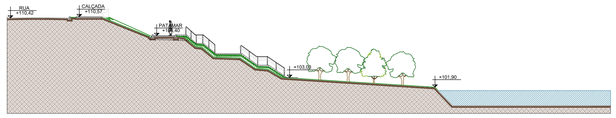

CORTE AA
ESCALA 1:250

CORTE BB
ESCALA 1:250

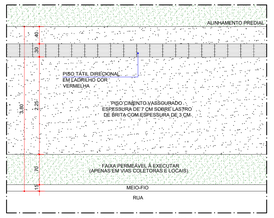

DET. 01 - TRECHO DE CALÇADA TIPO A
ESCALA 1:50

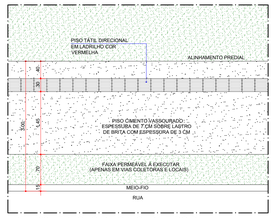

DET. 02 - TRECHO DE CALÇADA TIPO B
ESCALA 1:50

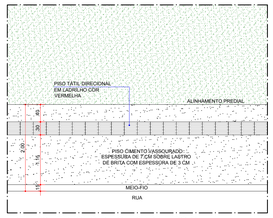

DET. 03 - TRECHO DE CALÇADA TIPO C
ESCALA 1:50

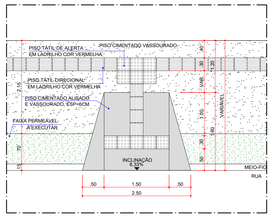

DET. 04 - REBAIXO DE GUIA P.N.E. TIPO A
ESCALA 1:50
* OBS : GARANTIR LARGURA MÍNIMA DE 1,20M
* OBS 2: EXECUTAR O PISO TÁTIL SOMENTE NA ÁREA DA RAMPA. CASO O LOTE PARTICULAR JÁ POSSUA FAIXA TATIL, EXECUTAR A LIGAÇÃO DA RAMPA COM A FAIXA.

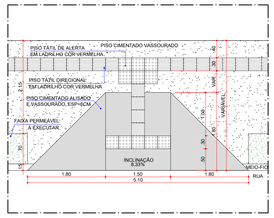

DET. 05 - REBAIXO DE GUIA P.N.E. TIPO B
ESCALA 1:50

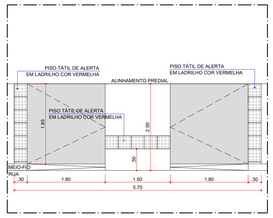

DET. 06 - REBAIXO DE GUIA P.N.E. TIPO C
ESCALA 1:50

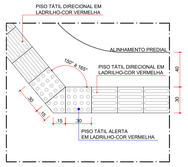

DET. PISO TÁTIL ALERTA
ESCALA 1:25

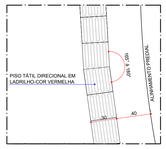

DET. PISO TÁTIL DIRECIONAL
ESCALA 1:25

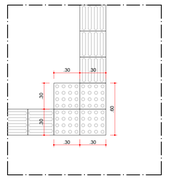

DET. PISO TÁTIL 90°
ESCALA 1:25

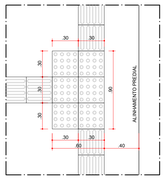

DET. PISO TÁTIL 90°
ESCALA 1:25

ELEMENTOS EXISTENTES
ÁRVORE
BOCA DE LOBO
TAMPA DE INSPEÇÃO
LUMINÁRIA
POSTE DA REDE ELÉTRICA
TELEFONE PUBLICO
CALÇADA EXISTENTE (IGREJA), LARGURA 2,00 METROS
PISO TÁTIL EXISTENTE (IGREJA)

ELEMENTOS À RETIRAR
ÁRVORE
CALÇADA À DEMOLIR

ELEMENTOS À EXECUTAR
LUMINÁRIA 14 UNIDADES
PLACAS DE CONCRETO
PLACAS DE CONCRETO (CURVA)
REBAIXO DE GUIA TIPO A 11 UNIDADES
REBAIXO DE GUIA TIPO B 11 UNIDADES
REBAIXO DE GUIA TIPO C 4 UNIDADES
CALÇADA PADRÃO LARGURA 3,00 METROS
CALÇADA LARGURA 3,80 METROS, PREVISÃO DE DEMOLIÇÃO DAS GUIAS DE CONCRETO EXISTENTES
GRAMA MATO GROSSO 2.342,00 M²
PISO TÁTIL DIRECIONAL EM LADRILHO HIDRÁULICO (30 X 30 CM), COR VERMELHO 3640 UNIDADES
PISO TÁTIL ALERTA EM LADRILHO HIDRÁULICO (30 X 30 CM), COR VERMELHO 261 UNIDADES
ÁRVORE À IMPLANTAR
HELICONIA PSITTACORUM
MARANTA

MOBILIÁRIO URBANO
BANCOS PADRÃO 01 (VER DET.09) 19 UNIDADES
CONJUTO PADRÃO 02 (VER DET.09) 7 UNIDADES
CONJUNTO RECANTO 01 2 UNIDADES
CONJUNTO RECANTO 02 1 UNIDADE
PARACICLO (PC1) 2 UNIDADES
LIXEIRA (LX1) 4 UNIDADES
BEBEDOURO (BE1) 1 UNIDADE
TOTEM PEQUENO COM MARCAÇÃO DE DISTANCIAS DA PISTA CAMINHADA (TP1)
TOTEM GRANDE (TG1)

DETALHE CAMPO FUTEBOL
ESCALA 1:200

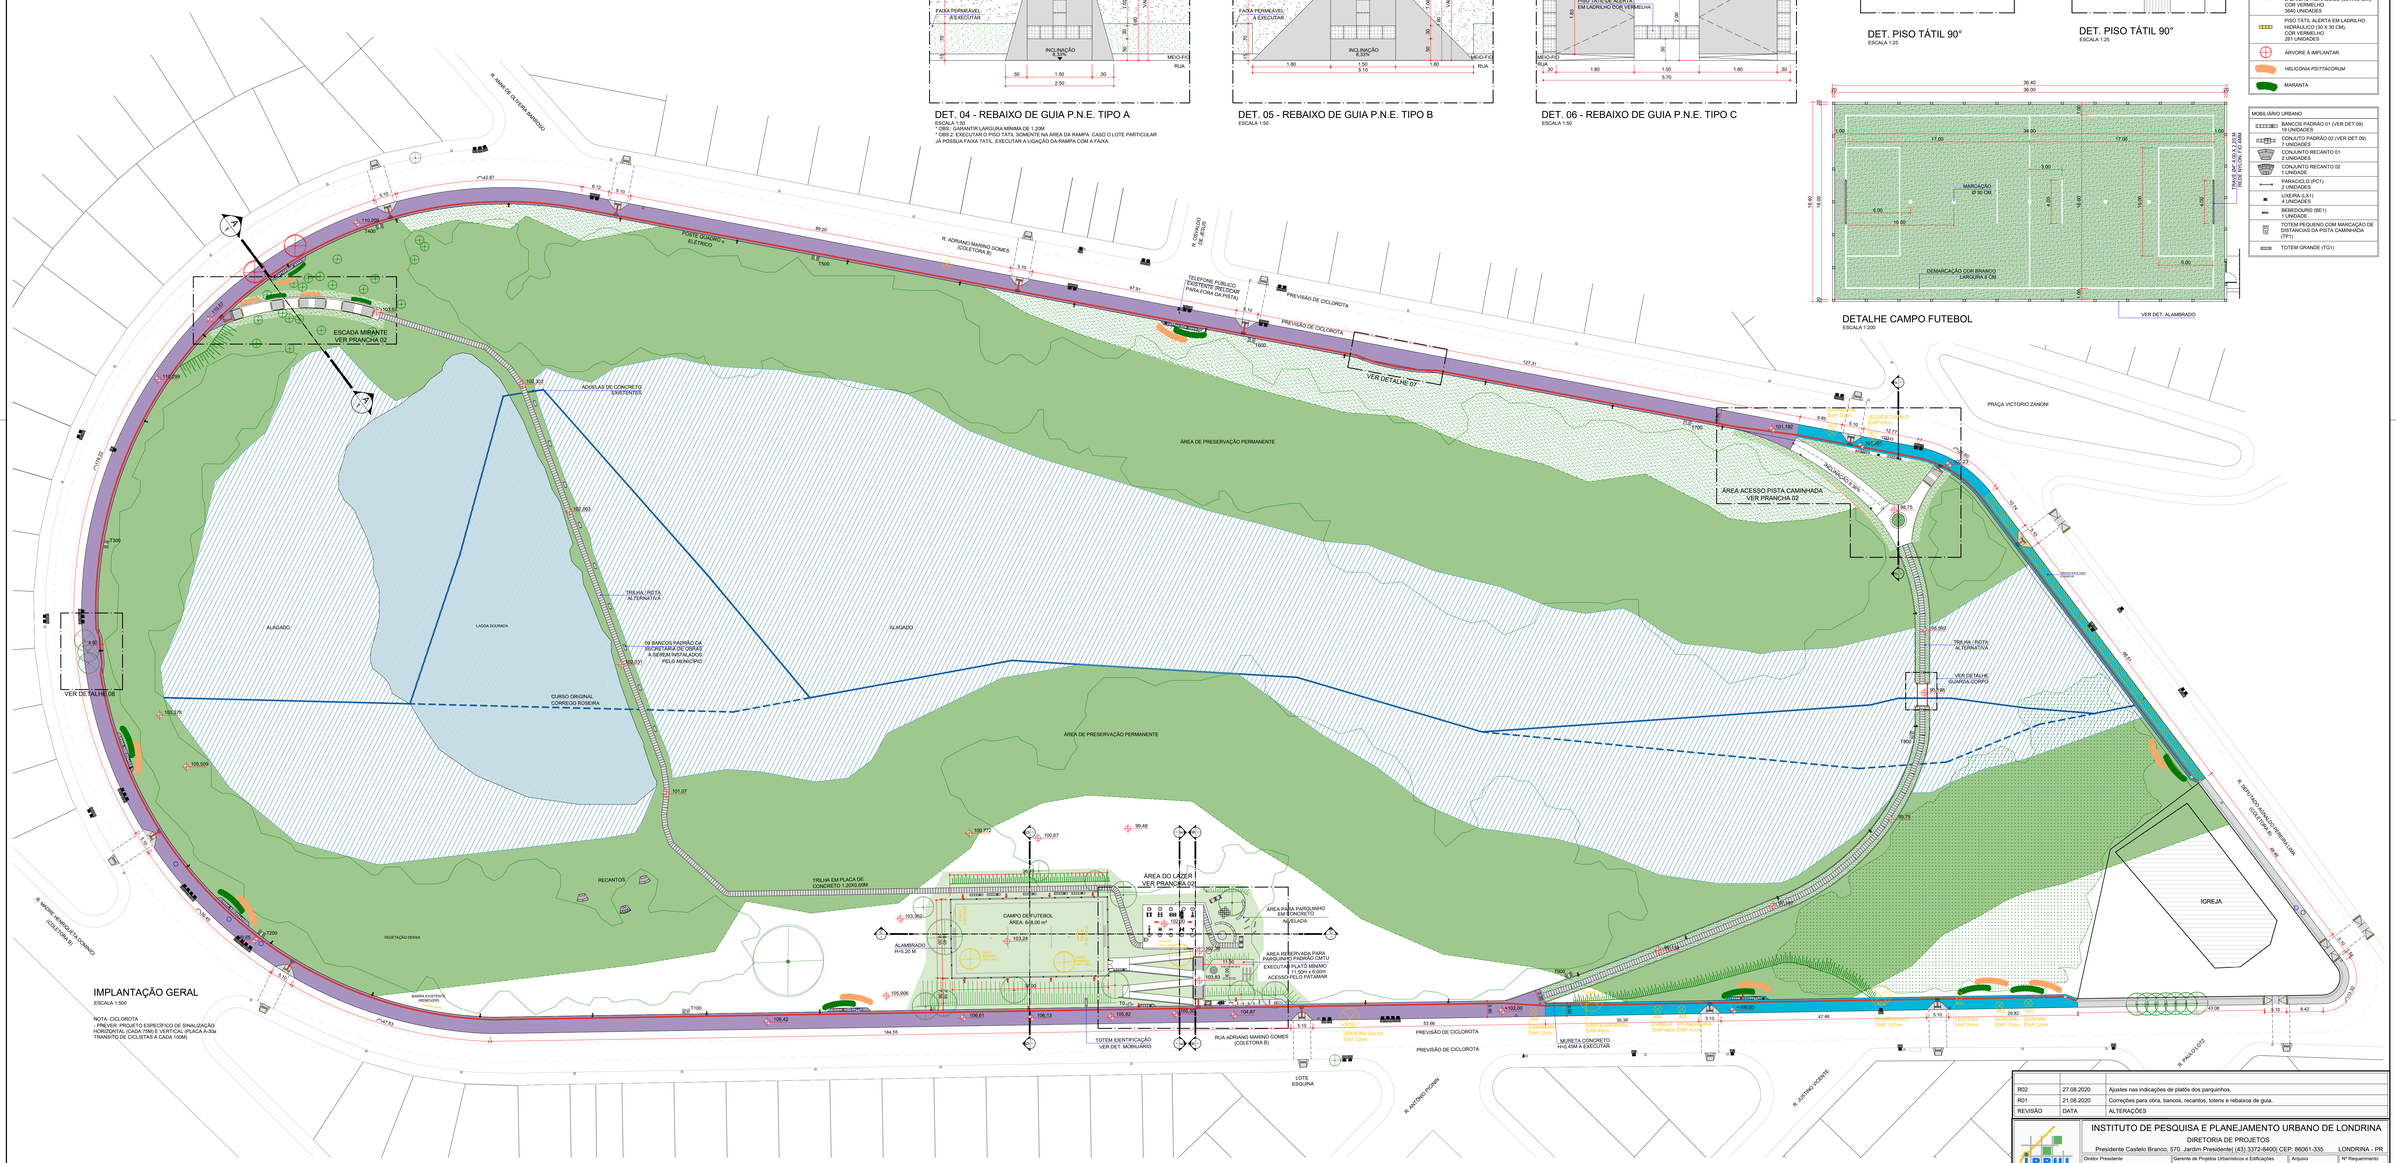

IMPLANTAÇÃO GERAL
ESCALA 1:500

NOTA: CICLOROTA
- PREVER PROJETO ESPECÍFICO DE SINALIZAÇÃO HORIZONTAL (CADA 75M) E VERTICAL (PLACA A-30a TRANSITO DE CICLISTAS A CADA 100M)

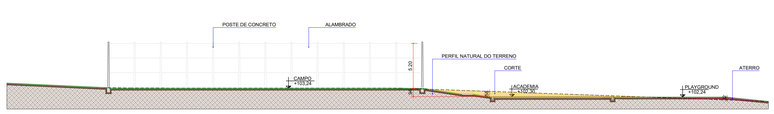

CORTE CC
ESCALA 1:250

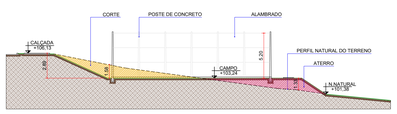

CORTE DD
ESCALA 1:250

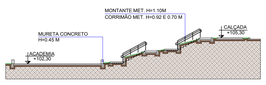

CORTE EE
ESCALA 1:250

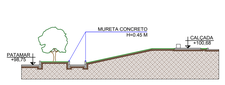

CORTE FF
ESCALA 1:250

REVISÃO	DATA	ALTERAÇÕES
R02	27.08.2020	Ajustes nas indicações de piatós dos parquinhos.
R01	21.08.2020	Correções para obra, bancos, recantos, totens e rebaixos de guia.

INSTITUTO DE PESQUISA E PLANEJAMENTO URBANO DE LONDRINA
DIRETORIA DE PROJETOS
Presidente Castelo Branco, 570. Jardim Presidente| (43) 3372-8400| CEP: 86061-335 LONDRINA - PR

Diretor Presidente	Gerente de Projetos Urbanísticos e Edificações	Arquivo	Nº Requerimento
Roberto Alves de Lima Junior	Amanda Salvioni Sisti		
Diretor de Projetos	Gerente de Levantamento em Campo e Apoio	Estagiária:	
Luiz Penteado Figueira de Mello	Robson Naoto Shimizu	Giovanna Andrade Meneguelli	

AUTOR DO PROJETO
AMANDA SALVIONI SISTI
ARQUITETA E URBANISTA
CAU A56697-6
KAIO HENRIQUE SUZUKI
ARQUITETO E URBANISTA
CAU A86386-3

PROJETO	PRANCHA Nº:	ESCALAS:	DATA:
URBANIZAÇÃO - LAGOA DOURADA	01/02	INDICADAS	15/10/2019
TÍTULO: IMPLANTAÇÃO GERAL, CORTES E DETS	LOCAL DA OBRA: LONDRINA - PR		
PROPRIETÁRIO: PREFEITURA DO MUNICÍPIO DE LONDRINA	CPF / CNPJ: 75-771-477/0001-70	INSCRIÇÃO NO IPTU: ---	

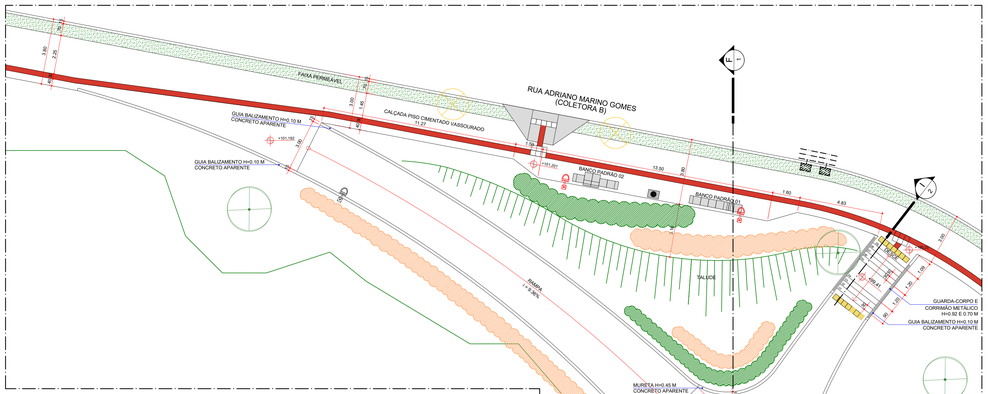

ÁREA ACESSO PISTA CAMINHADA
ESCALA 1:125

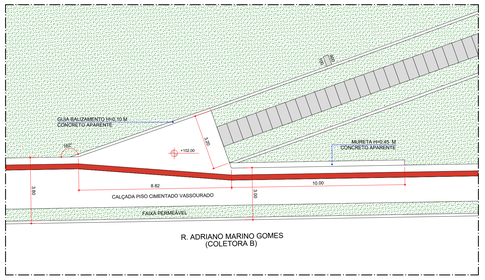

ACESSO PISTA CAMINHADA
ESCALA 1:125

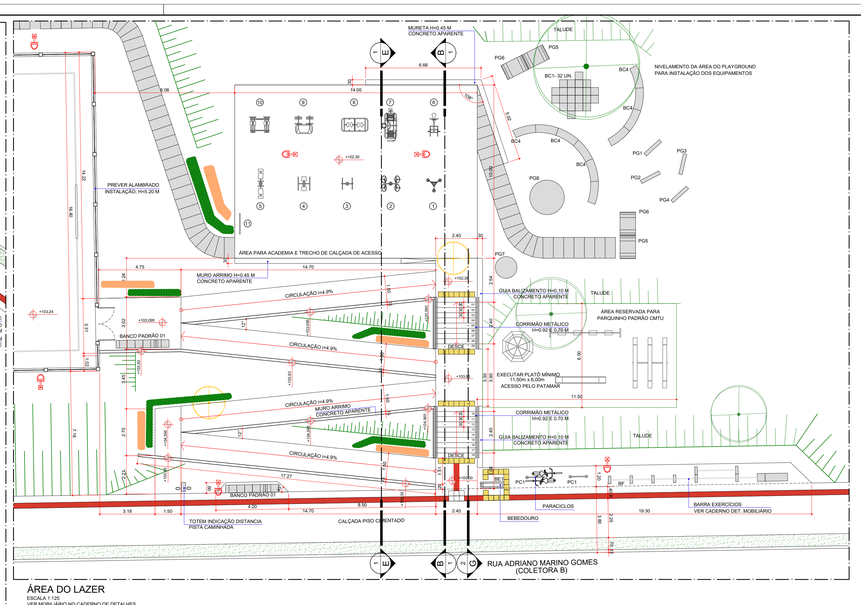

ÁREA DO LAZER
ESCALA 1:125
VER MOBILIÁRIO NO CADERNO DE DETALHES

LEGENDA ACADEMIA

DESCRIÇÃO ACADEMIA AO AR LIVRE	
1- ALONGADOR	7- MULTI-EXERCITADOR
2- ROTAÇÃO DUPLA DIAGONAL	8- SIMULADOR DE CAMINHADA
3- ROTAÇÃO VERTICAL	9- SIMULADOR DE CAVALGADA
4- SURF	10- ESQUI
5- PRESSÃO DE PERNAS	11- PLACA ORIENTATIVA
6- REMADA SENTADA	

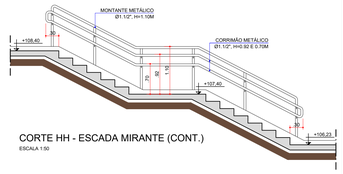

CORTE HH - ESCADA MIRANTE (CONT.)
ESCALA 1:50

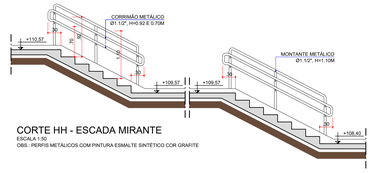

CORTE HH - ESCADA MIRANTE
ESCALA 1:50
OBS.: PERFIS METÁLICOS COM PINTURA ESMALTE SINTÉTICO COR GRAFITE

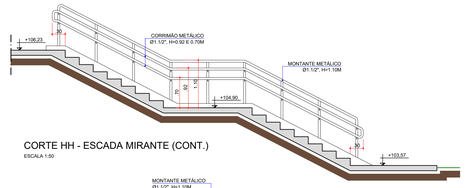

CORTE HH - ESCADA MIRANTE (CONT.)
ESCALA 1:50

CORTE II - ESCADA ACESSO PISTA CAMINHADA
ESCALA 1:50
OBS.: PERFIS METÁLICOS COM PINTURA ESMALTE SINTÉTICO COR GRAFITE

ELEMENTOS EXISTENTES
ÁRVORE
BOCA DE LOBO
TAMPA DE INSPEÇÃO
LUMINÁRIA
POSTE DA REDE ELÉTRICA
TELEFONE PUBLICO
CALÇADA EXISTENTE (GREIJA) LARGURA 2.00 METROS
PISO TÁTIL EXISTENTE (GREIJA)

ELEMENTOS À RETIRAR
ÁRVORE
CALÇADA À DEMOLIR

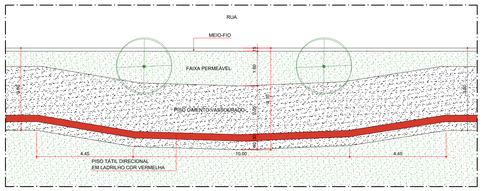

DETALHE 07 - DESVIO ÁRVORE EXISTENTE
ESCALA 1:100

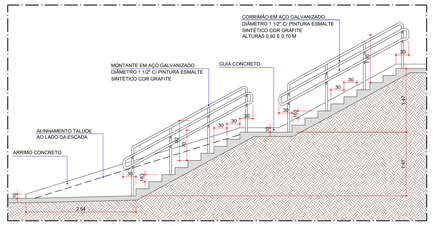

CORTE GG - ESCADAS / CORRIMÃO
ESCALA 1:50

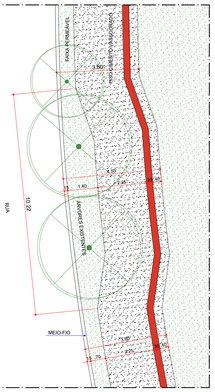

DETALHE 08 - DESVIO ÁRVORE EXISTENTE
ESCALA 1:100

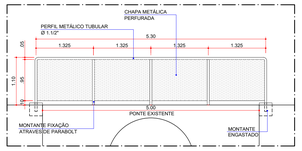

DETALHE - GUARDA-CORPO
ESCALA 1:50
OBS: PERFIS METÁLICOS COM PINTURA ESMALTE SINTÉTICO COR GRAFITE

ESPECIFICAÇÃO CHAPAS PERFURADAS PARA GUARDA-CORPO:

CHAPA METÁLICA ESPESSURA 2 MM
PERFURADA COM FUROS REDONDOS
ALTERNADOS TRANSVERSALMENTE
DIÂMETRO DOS FUROS 2.5 CM
AFASTAMENTO ENTRE EIXOS DOS FUROS 3.5 CM
PINTURA ESMALTE SINTÉTICO COR GRAFITE.

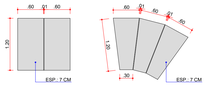

DETALHE - PLACAS DE CONCRETO
ESCALA 1:50

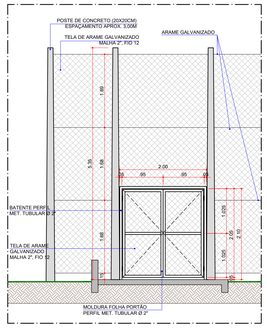

DETALHE - ALAMBRADO COM PORTÃO
ESCALA 1:50
OBS.: PERFIS METÁLICOS COM PINTURA ESMALTE SINTÉTICO COR GRAFITE

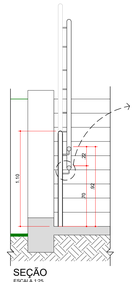

SEÇÃO
ESCALA 1:25

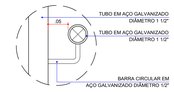

ELEMENTOS À EXECUTAR	
LUMINÁRIA	14 UNIDADES
PLACAS DE CONCRETO	
PLACAS DE CONCRETO (CURVA)	
REBAIXO DE GUIA TIPO A	11 UNIDADES
REBAIXO DE GUIA TIPO B	11 UNIDADES
REBAIXO DE GUIA TIPO C	4 UNIDADES
CALÇADA PADRÃO LARGURA 3.00 METROS	
CALÇADA LARGURA 3.80 METROS; PREVISÃO DE DEMOLIÇÃO DAS GUIAS DE CONCRETO EXISTENTES	
GRAMA MATO GROSSO	2.342.00 M²
PISO TÁTIL DIRECIONAL EM LADRILHO HIDRÁULICO (30 X 30 CM), COR VERMELHO	3640 UNIDADES
PISO TÁTIL ALERTA EM LADRILHO HIDRÁULICO (30 X 30 CM), COR AMARELO	201 UNIDADES
ÁRVORE A IMPLANTAR	
HELICONIA PSITTACORUM	
MARANTA	

MOBILIÁRIO URBANO	
BANCOS PADRÃO 01 (VER DET 09)	10 UNIDADES
CONJUNTO PADRÃO 02 (VER DET 09)	7 UNIDADES
CONJUNTO RECANTO 01	2 UNIDADES
CONJUNTO RECANTO 02	1 UNIDADE
PARACICLO (PC1)	2 UNIDADES
LIXEIRA (LX1)	4 UNIDADES
BEBEDOURO (BE1)	1 UNIDADE
TOTEM PEQUENO COM MARCAÇÃO DE DISTÂNCIAS DA PISTA CAMINHADA (TP1)	
TOTEM GRANDE (TG1)	

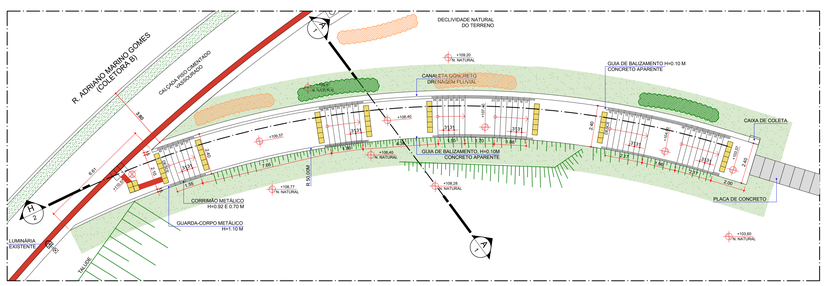

ESCADA MIRANTE
ESCALA 1:125

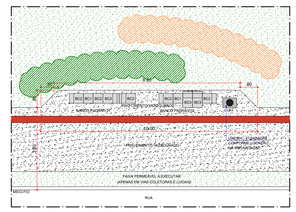

DETALHE 09 - ÁREA BANCOS
ESCALA 1:100

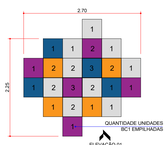

DETALHE - EQUIP. PLAYGROUND
ESCALA 1:50
* PREVER FIXAÇÃO DOS BLOCOS EMPILHADOS

ELEV. 01 - EQUIP. PLAYGROUND
ESCALA 1:50

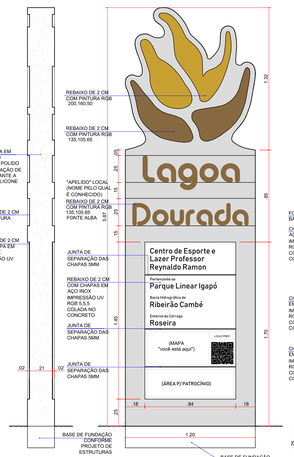

SEÇÃO 01 - TG1
ESCALA 1:20

VISTA 01 - TG1
ESCALA 1:20

*OBS: - A LETRA "G" FOI REDESENHADA PARA ATENDER DIMENSÕES MÍNIMAS PARA EXECUÇÃO. AS DEMAIS LETRAS SEGUEM DE ACORDO COM A FONTE ALBA

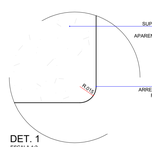

DET. 1
ESCALA 1:2

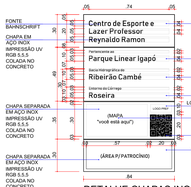

DETALHE CHAPAS INOX
ESCALA 1:20
* AS PLACAS SÃO DIVIDIDAS EM 4 DIFERENTES CHAPAS PARA FACILITAR FUTURAS REPOSIÇÕES

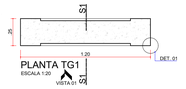

PLANTA TG1
ESCALA 1:20

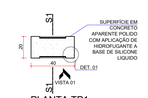

PLANTA TP1
ESCALA 1:20

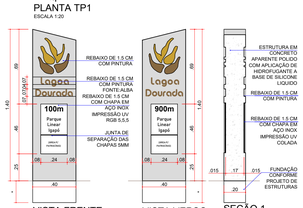

VISTA FRENTE
ESCALA 1:20

VISTA VERSO
ESCALA 1:20

SEÇÃO 1
ESCALA 1:20

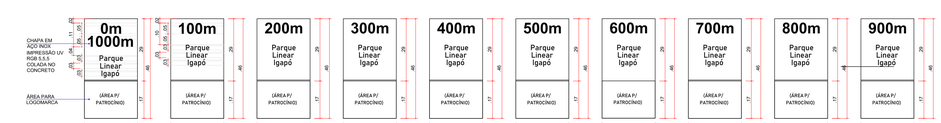

PLACA 0-1000m (x2)
ESCALA 1:10

PLACA 100m (x2)
ESCALA 1:10

PLACA 200m (x2)
ESCALA 1:10

PLACA 300m (x2)
ESCALA 1:10

PLACA 400m (x2)
ESCALA 1:10

PLACA 500m (x2)
ESCALA 1:10

PLACA 600m (x2)
ESCALA 1:10

PLACA 700m (x2)
ESCALA 1:10

PLACA 800m (x2)
ESCALA 1:10

PLACA 900m (x2)
ESCALA 1:10

TABELA QUANTITATIVA MOBILIÁRIO					
COD. MOBILIÁRIO	AREA DO LAZER CAMPO TUT.	MIRANTE LAGOA	ACESSO PISTA CAMINHADA INTERNA	PERCURSO	TOTAL
BC1	7	-	4	2	10
BC2	14	4	4	20	42
BC3	14	8	4	20	46
BC4	10	6	-	-	16
BE1	1	-	-	-	1
LX1	1	-	-	3	4
PC1	2	-	-	-	2
TG1	1	-	-	-	1
TP1	1	-	-	9	10
PG1	1	-	-	-	1
PG2	1	-	-	-	1
PG3	1	-	-	-	1
PG4	1	-	-	-	1
PG5	2	-	-	-	2
PG6	2	-	-	-	2
PG7	1	-	-	-	1
PG8	1	-	-	-	1
BF	1	-	-	-	1

ELEVAÇÃO - BANCO PADRÃO 01
ESCALA 1:50
OBS.: NOS BANCOS QUE NÃO ESTÃO SOBRE A CALÇADA OU LAJE DEVERÁ SER EXECUTADA UMA LAJE NAS DIMENSÕES DE 2.850X0.45 M.

DETALHE - BANCO PADRÃO 01
ESCALA 1:50

ELEVAÇÃO - BANCO PADRÃO 02
ESCALA 1:50
OBS.: NOS BANCOS QUE NÃO ESTÃO SOBRE A CALÇADA OU LAJE DEVERÁ SER EXECUTADA UMA LAJE NAS DIMENSÕES DE 2.850X0.45 M.

DETALHE - BANCO PADRÃO 02
ESCALA 1:50

DETALHE - RECANTO 01
ESCALA 1:50

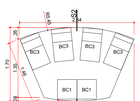

DETALHE - RECANTO 02
ESCALA 1:50

SEÇÃO 1 - RECANTO 01
ESCALA 1:50
OBS.: DEVERÁ SER EXECUTADA UMA LAJE PLANA NAS DIMENSÕES COTADAS EM PLANTA E AJUSTADA A TOPOGRAFIA DO ENTORNO.

SEÇÃO 2 - RECANTO 02
ESCALA 1:50
OBS.: DEVERÁ SER EXECUTADA UMA LAJE PLANA NAS DIMENSÕES COTADAS EM PLANTA E AJUSTADA A TOPOGRAFIA DO ENTORNO.

R02	27.08.2020	Ajustes nas indicações de platôs dos parquinhos.
R01	21.08.2020	Correções para obra, bancos, recantos, totens e rebaixos de guia.
REVISÃO	DATA:	ALTERAÇÕES

INSTITUTO DE PESQUISA E PLANEJAMENTO URBANO DE LONDRINA
DIRETORIA DE PROJETOS
Presidente Castelo Branco, 570. Jardim Presidente| (43) 3372-8400| CEP: 86061-335 LONDRINA - PR

Diretor Presidente: Roberto Alves de Lima Junior	Coorte de Projetos Urbanísticos e Edificações: Amanda Salvioni Sisti	Arquivo	Nº Requerimento
Diretor de Projetos: Luiz Penteado Figueira de Mello	Gerente de Levantamento em Campo e Apoio: Robson Naoto Shimizu	Estagiária: Giovanna Andrade Meneguelli	

AUTOR DO PROJETO
AMANDA SALVIONI SISTI — ARQUITETA E URBANISTA — CAU A58697-0
KAIO HENRIQUE SUZUKI — ARQUITETO E URBANISTA — CAU A88388-3

PROJETO	PRANCHA Nº:	ESCALAS:	DATA:
URBANIZAÇÃO - LAGOA DOURADA	02/02	INDICADAS	15/10/2019
TÍTULO: CORTES E DETALHAMENTO	LOCAL DA OBRA: LONDRINA - PR		
PROPRIETÁRIO: PREFEITURA DO MUNICÍPIO DE LONDRINA	CPF / CNPJ: 75-771-477/0001-70	INSCRIÇÃO NO IPTU: ---	