






Marginal BR 373 - Centro de Eventos, Prudentópolis-PR CEP 84400-000 PROJETO ARQUITETÔNICO **PRUDE** Obra: ARENA - RODEIO Informação da Construção Elevações-Cortes Proprietário: Maio/2025 Prefeitura Municipal de Prudentópolis Responsável pelo projeto: Adyson M. Erdmann Indicada Folha: FL-04 Responsável pela execução: Assinatura: RESERVADO PARA APROVAÇÕES

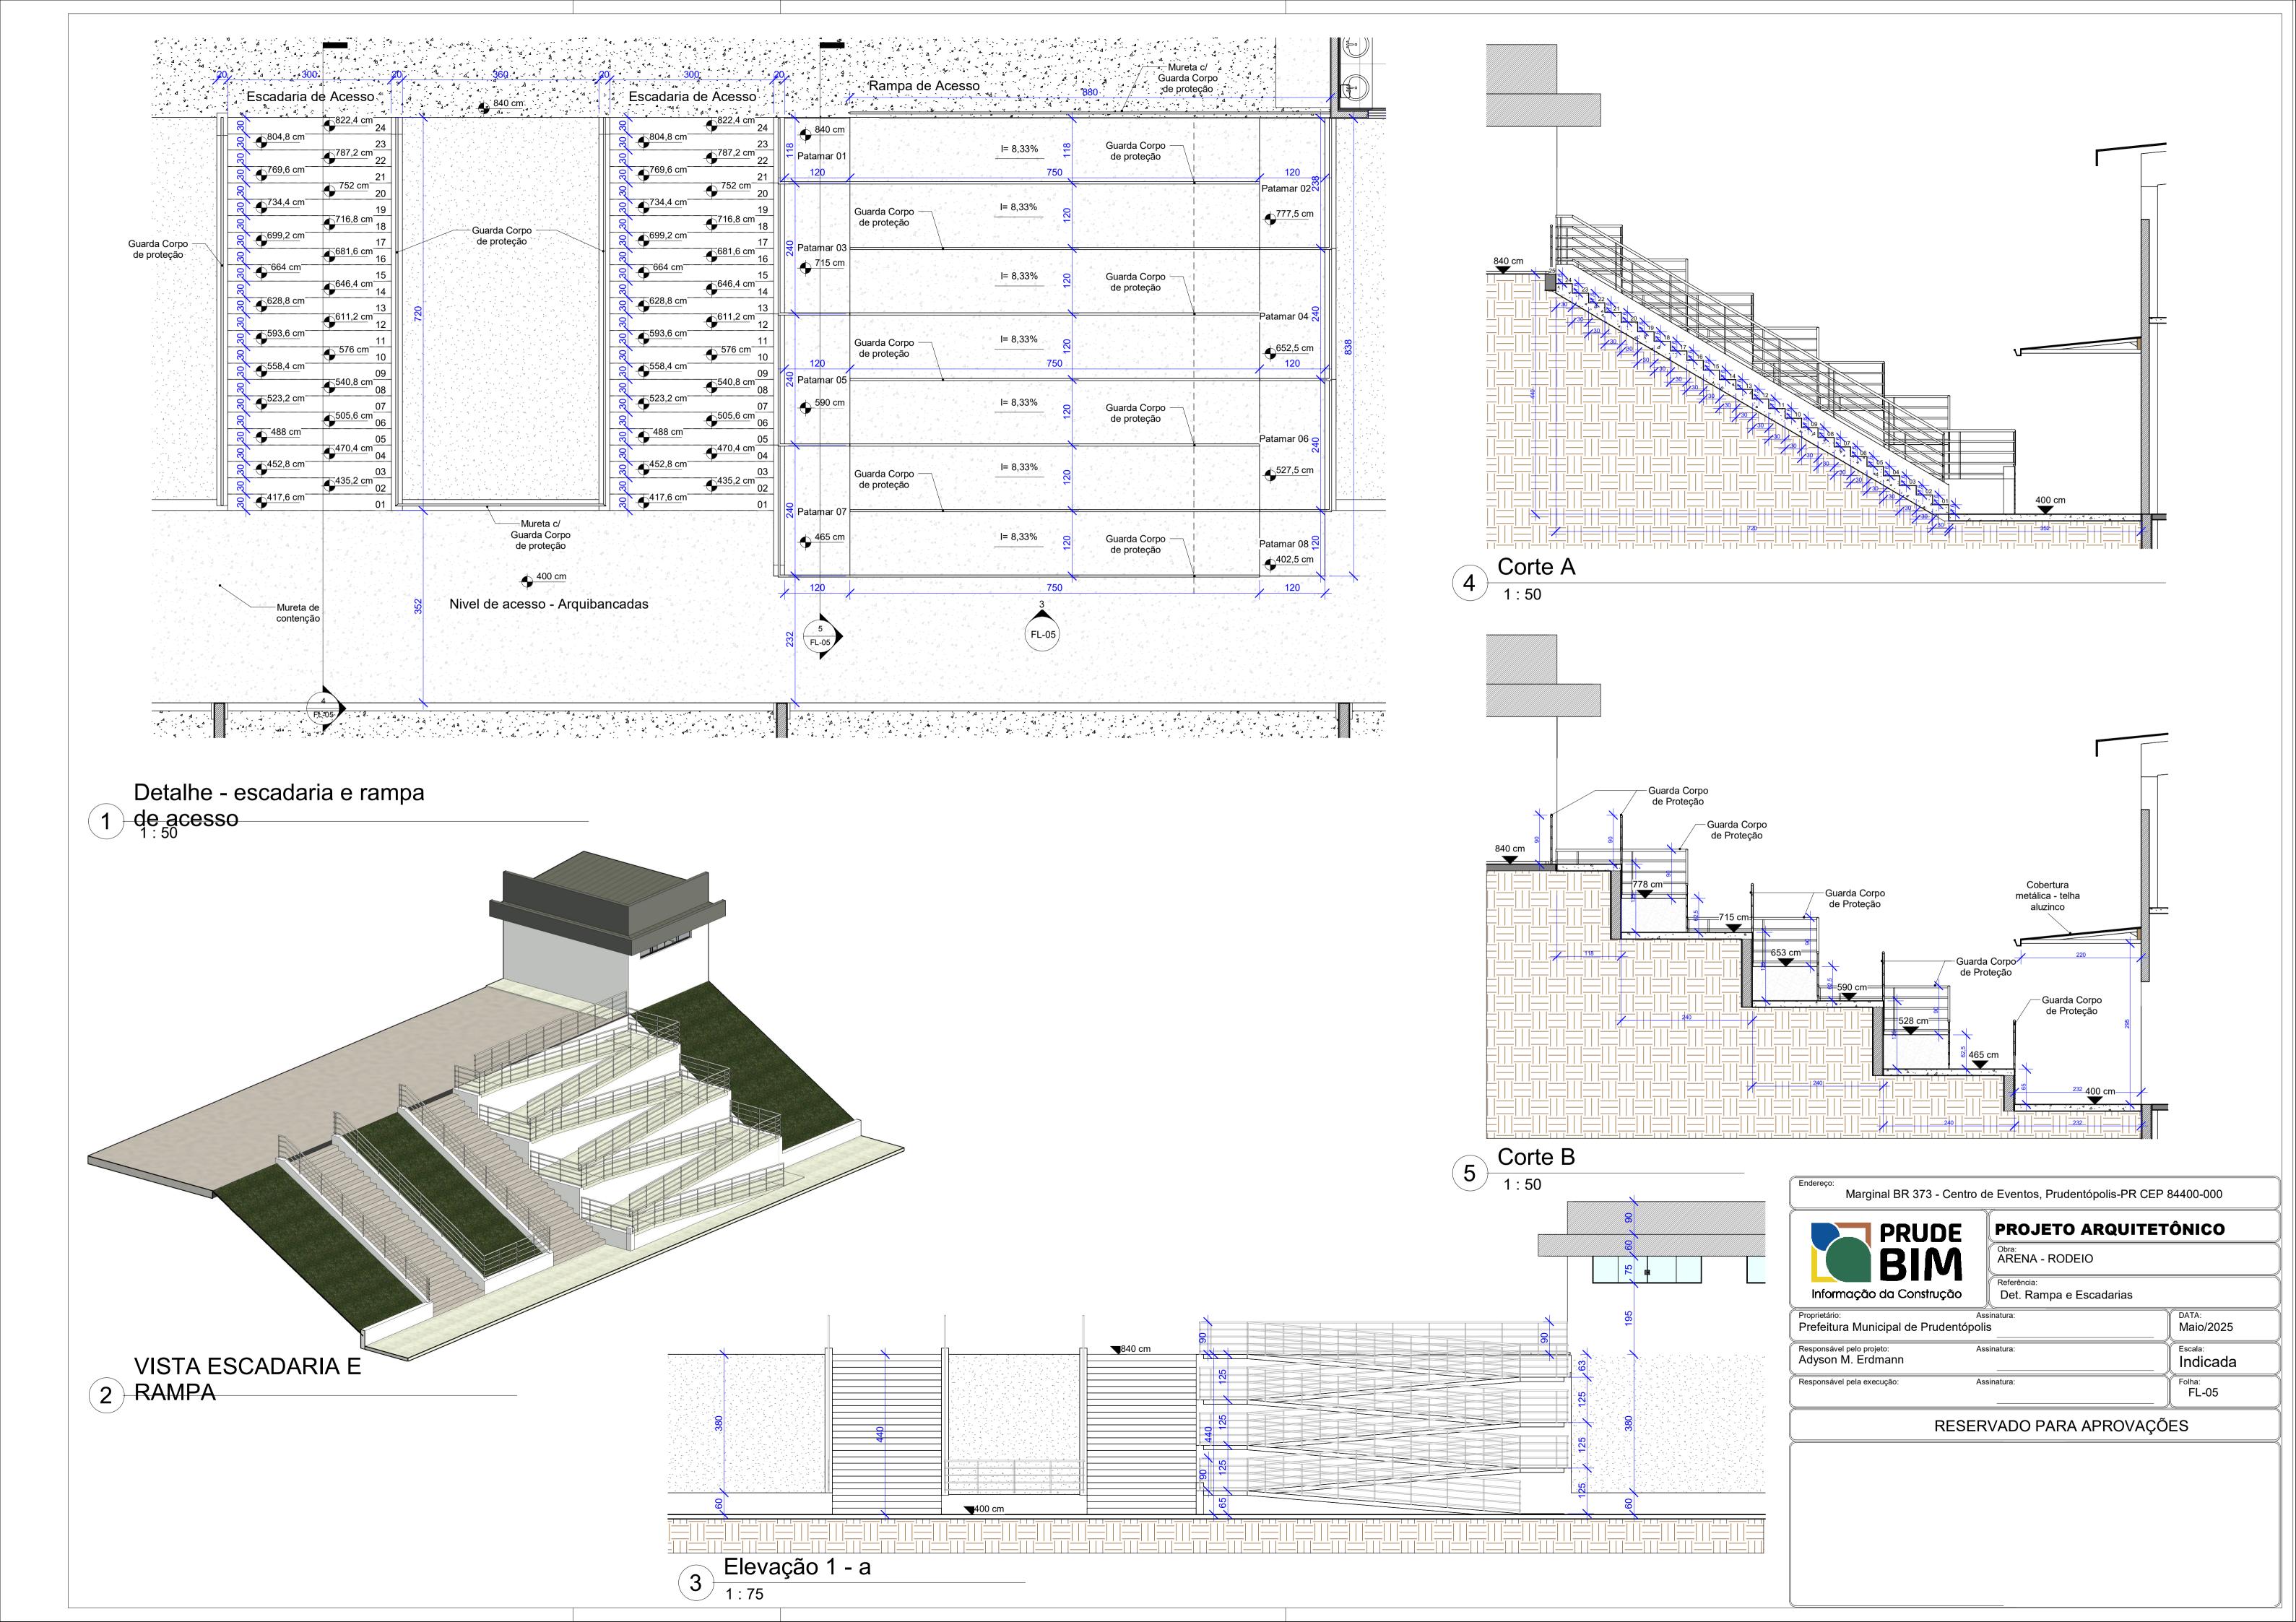

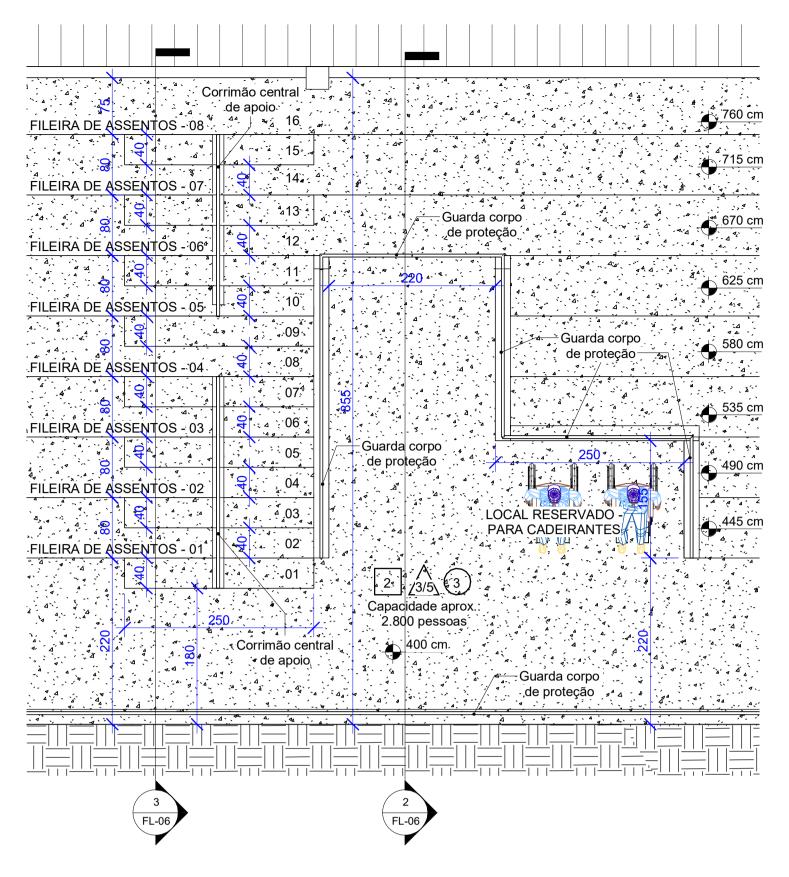

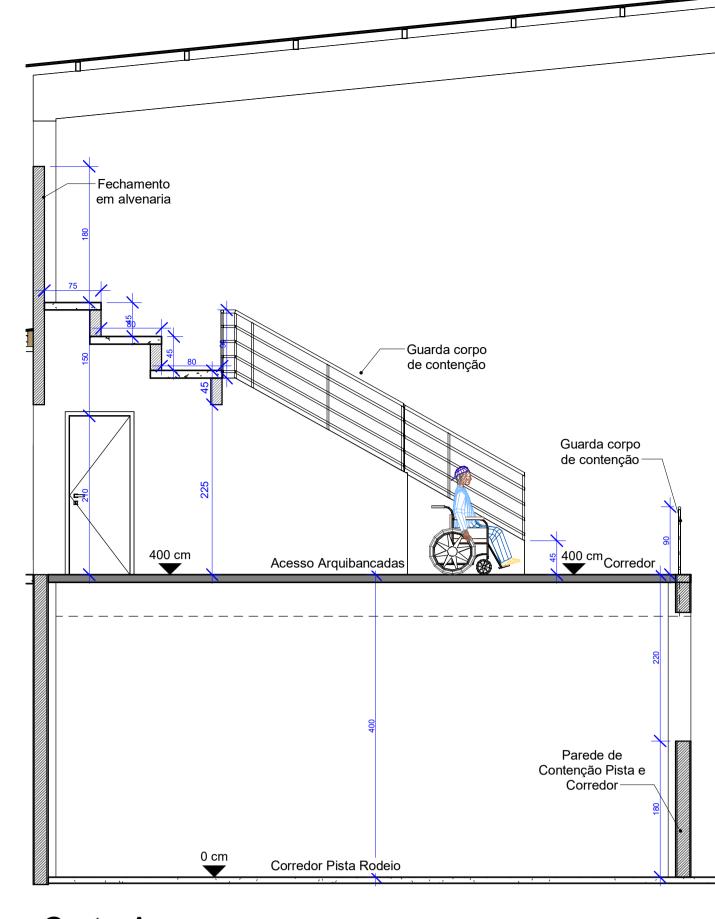

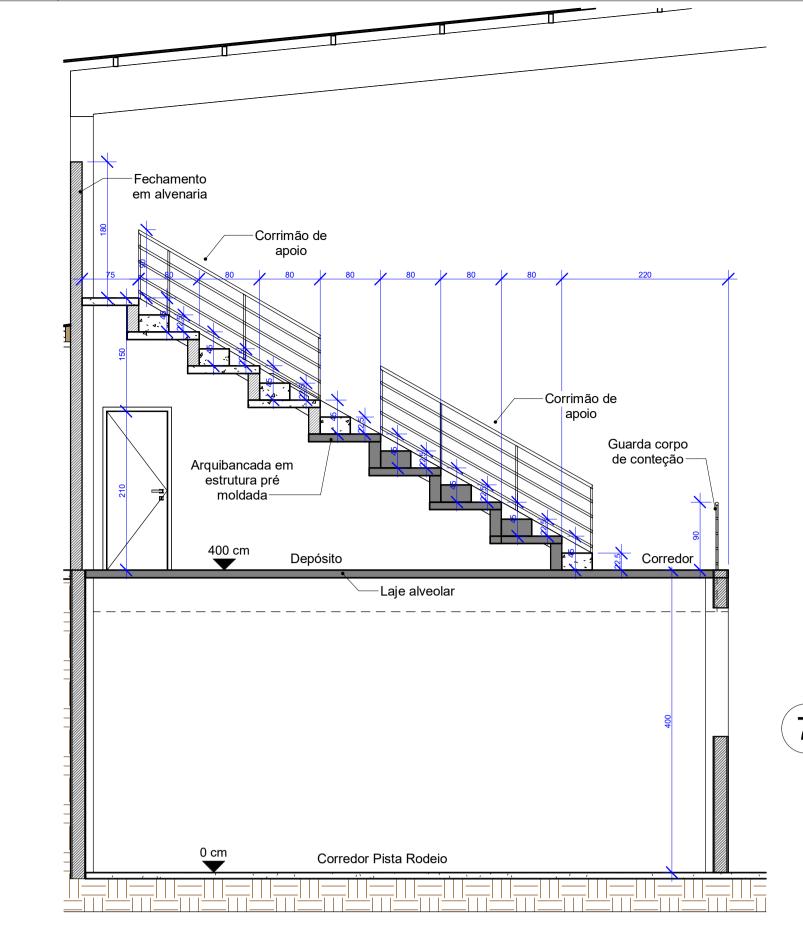


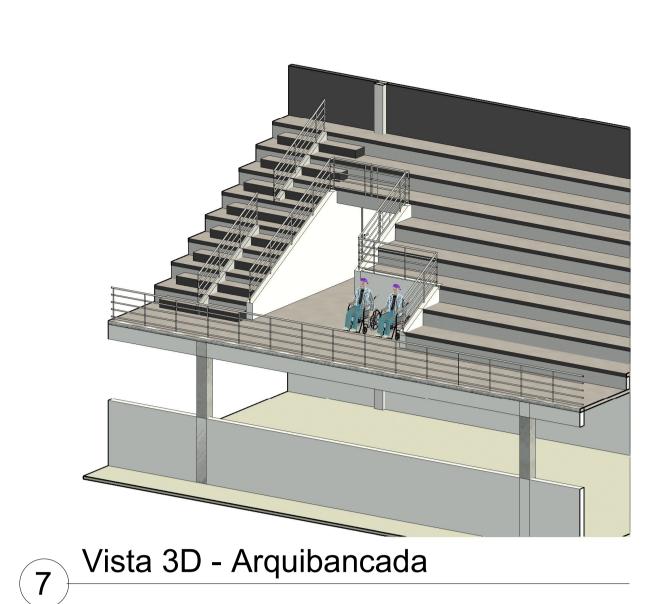


Detalhe ARQUIBANCADA

Corte A


1:50

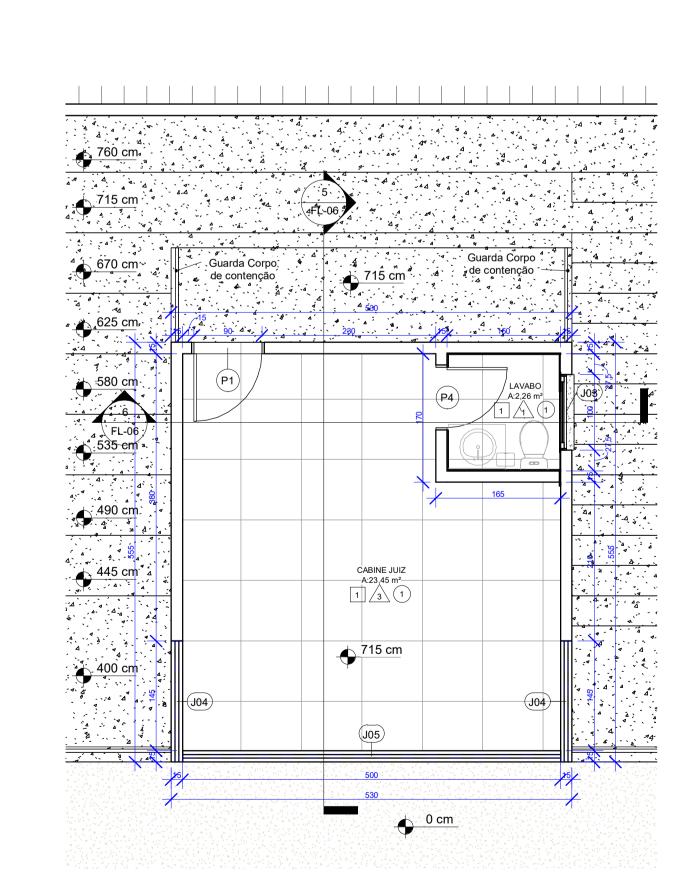

Forro PVC ///de contenção Cabine Juiz Estrutura aparente Corredor −Estrutura aparente -Corredor Pista Rodeio Corte C

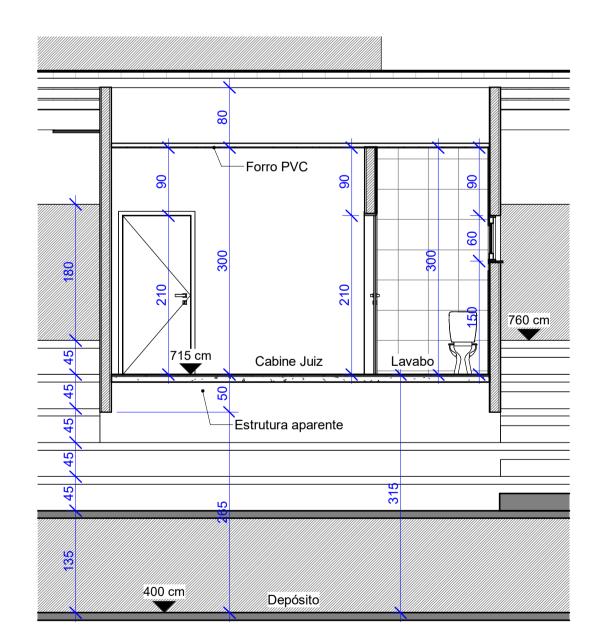

Corte D

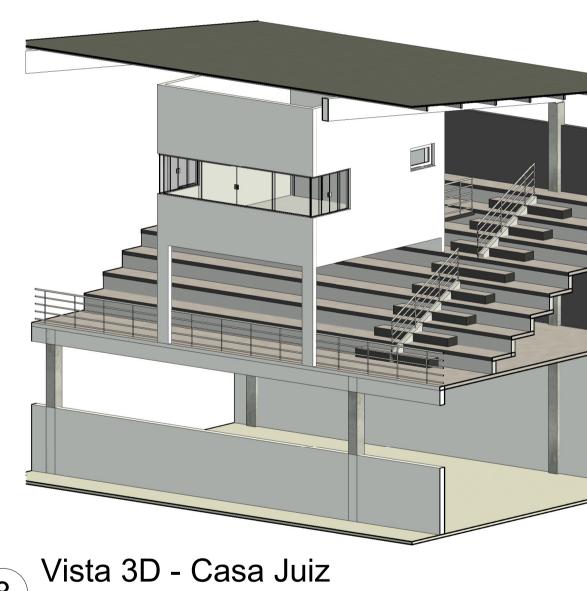

Marginal BR 373 - Centro de Eventos, Prudentópolis-PR CEP 84400-000 PROJETO ARQUITETÔNICO **PRUDE** Obra: ARENA - RODEIO Det. Arquibancada e Casa do Juiz Informação da Construção Proprietário: Maio/2025 Prefeitura Municipal de Prudentópolis Responsável pelo projeto: Adyson M. Erdmann Indicada


Assinatura:


Responsável pela execução:


RESERVADO PARA APROVAÇÕES

Folha: FL-06


Detalhe - Casa de Juiz

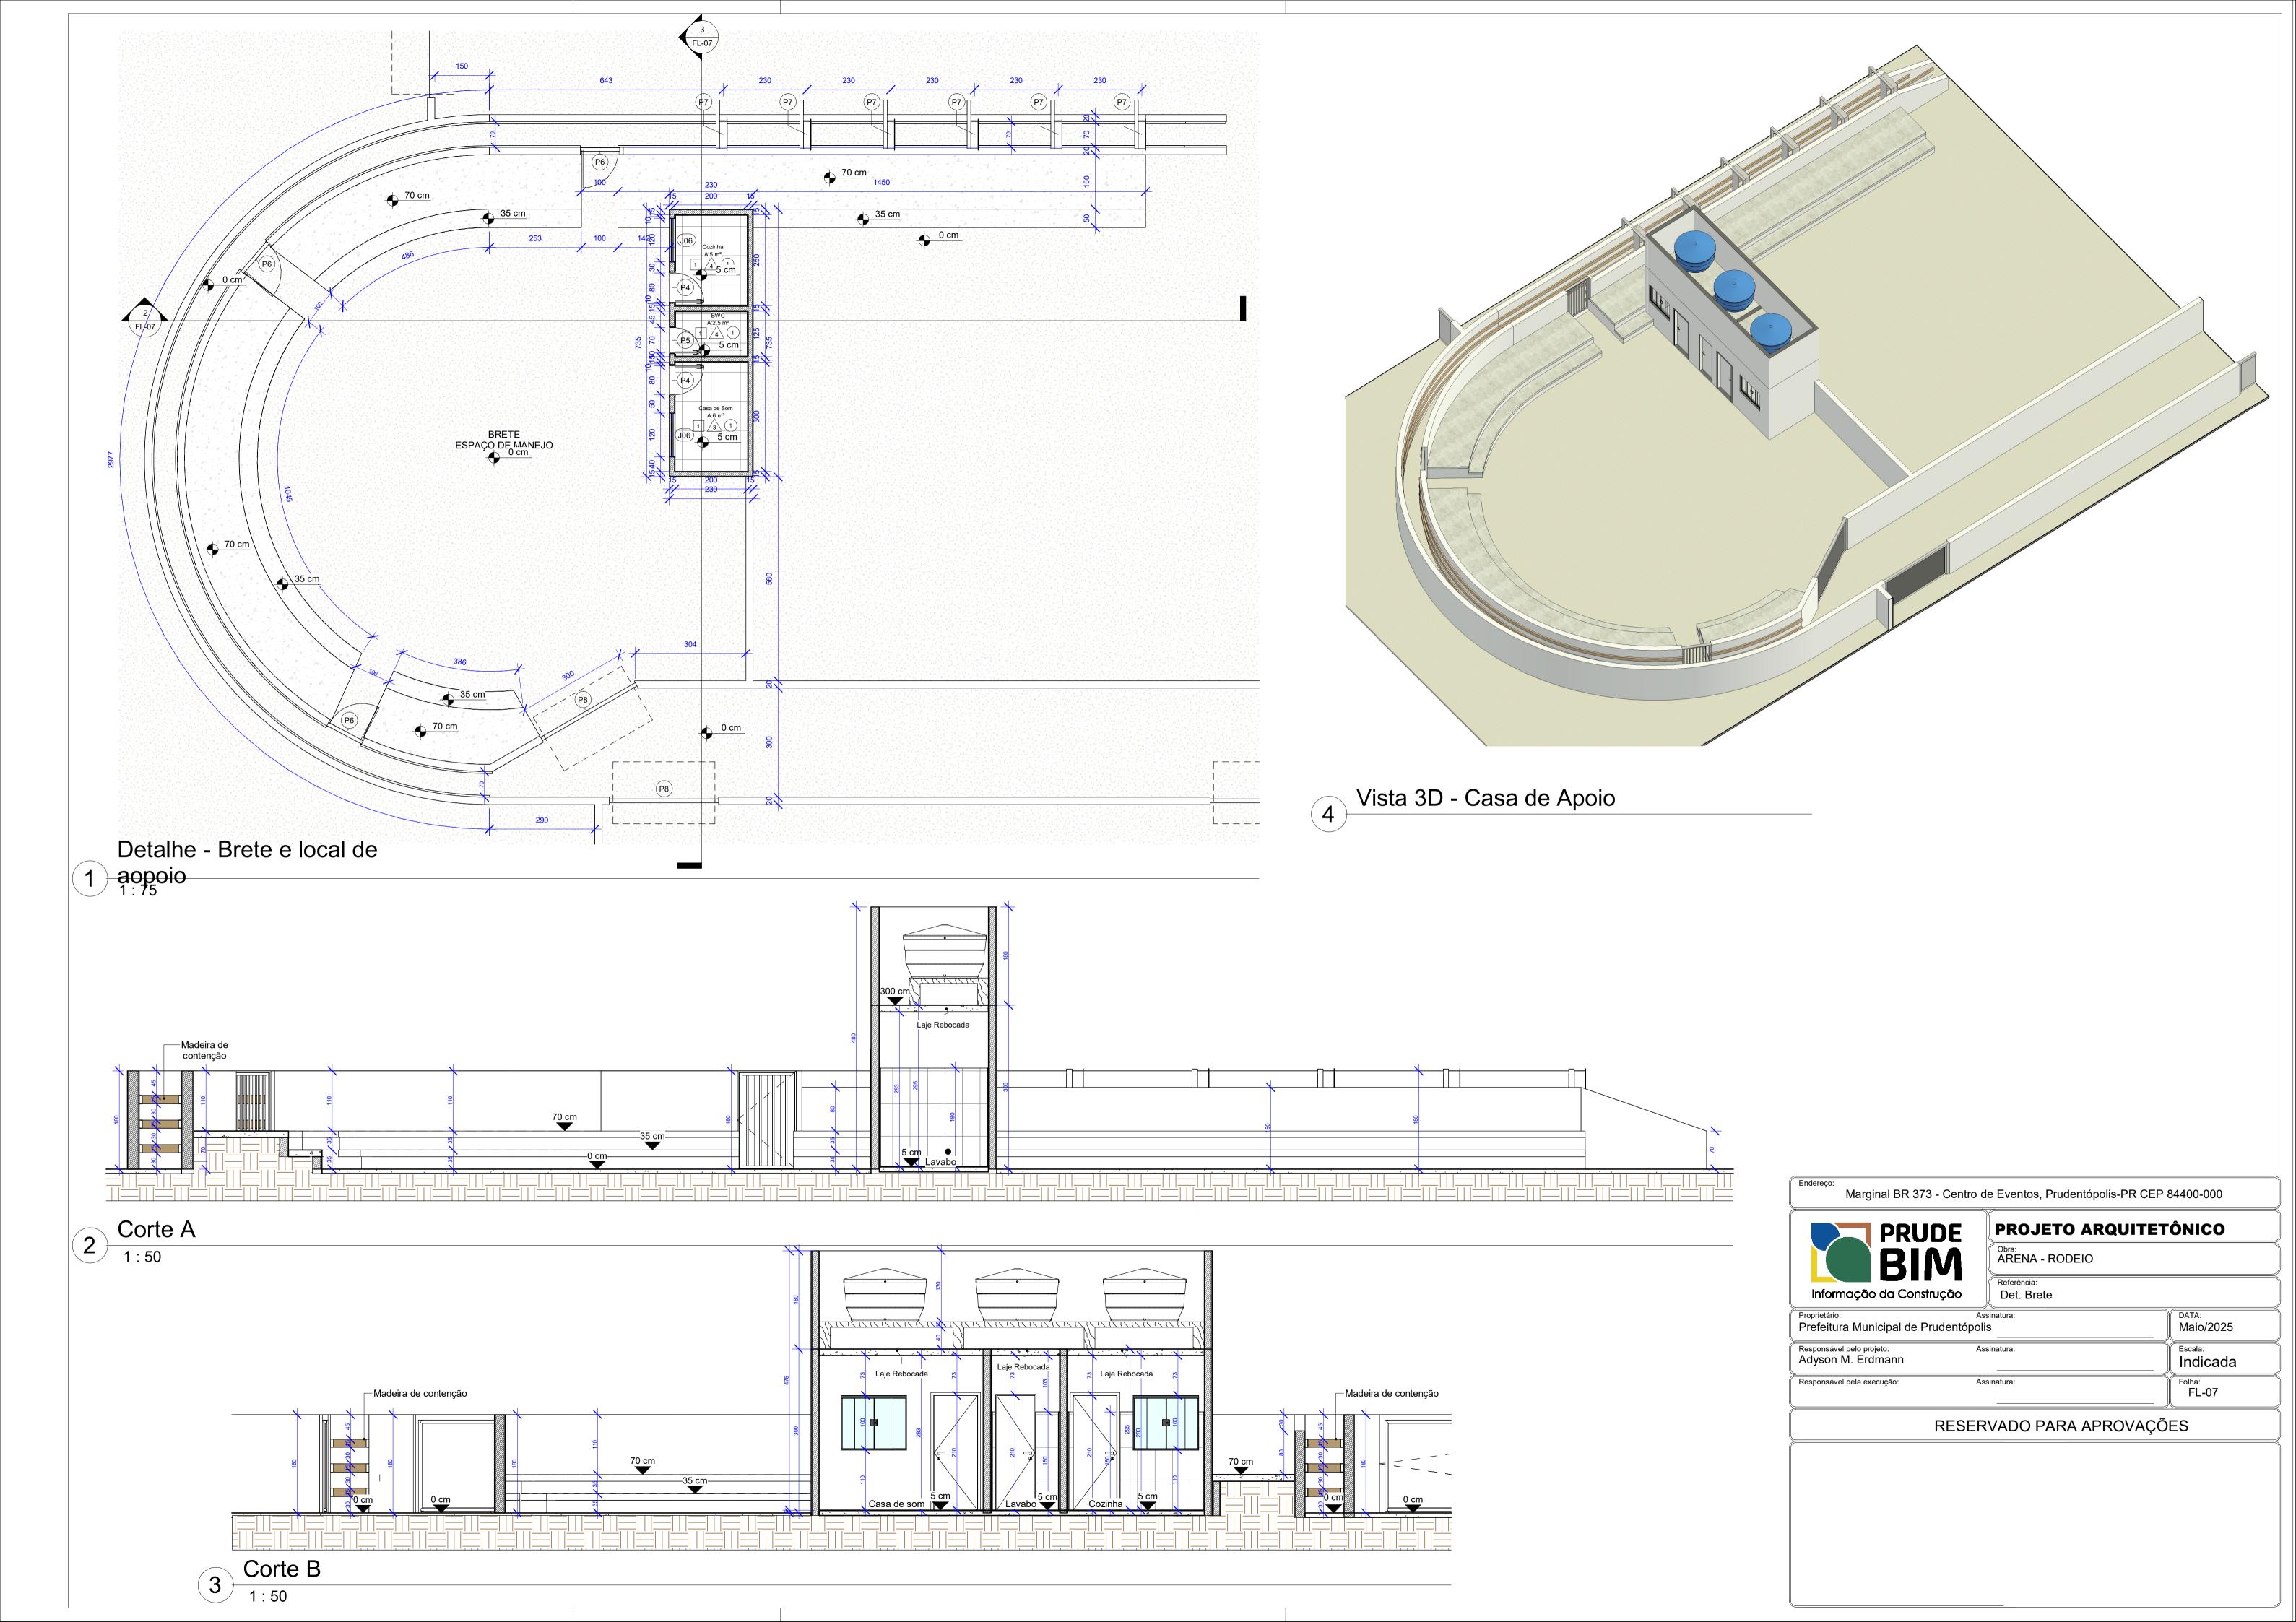


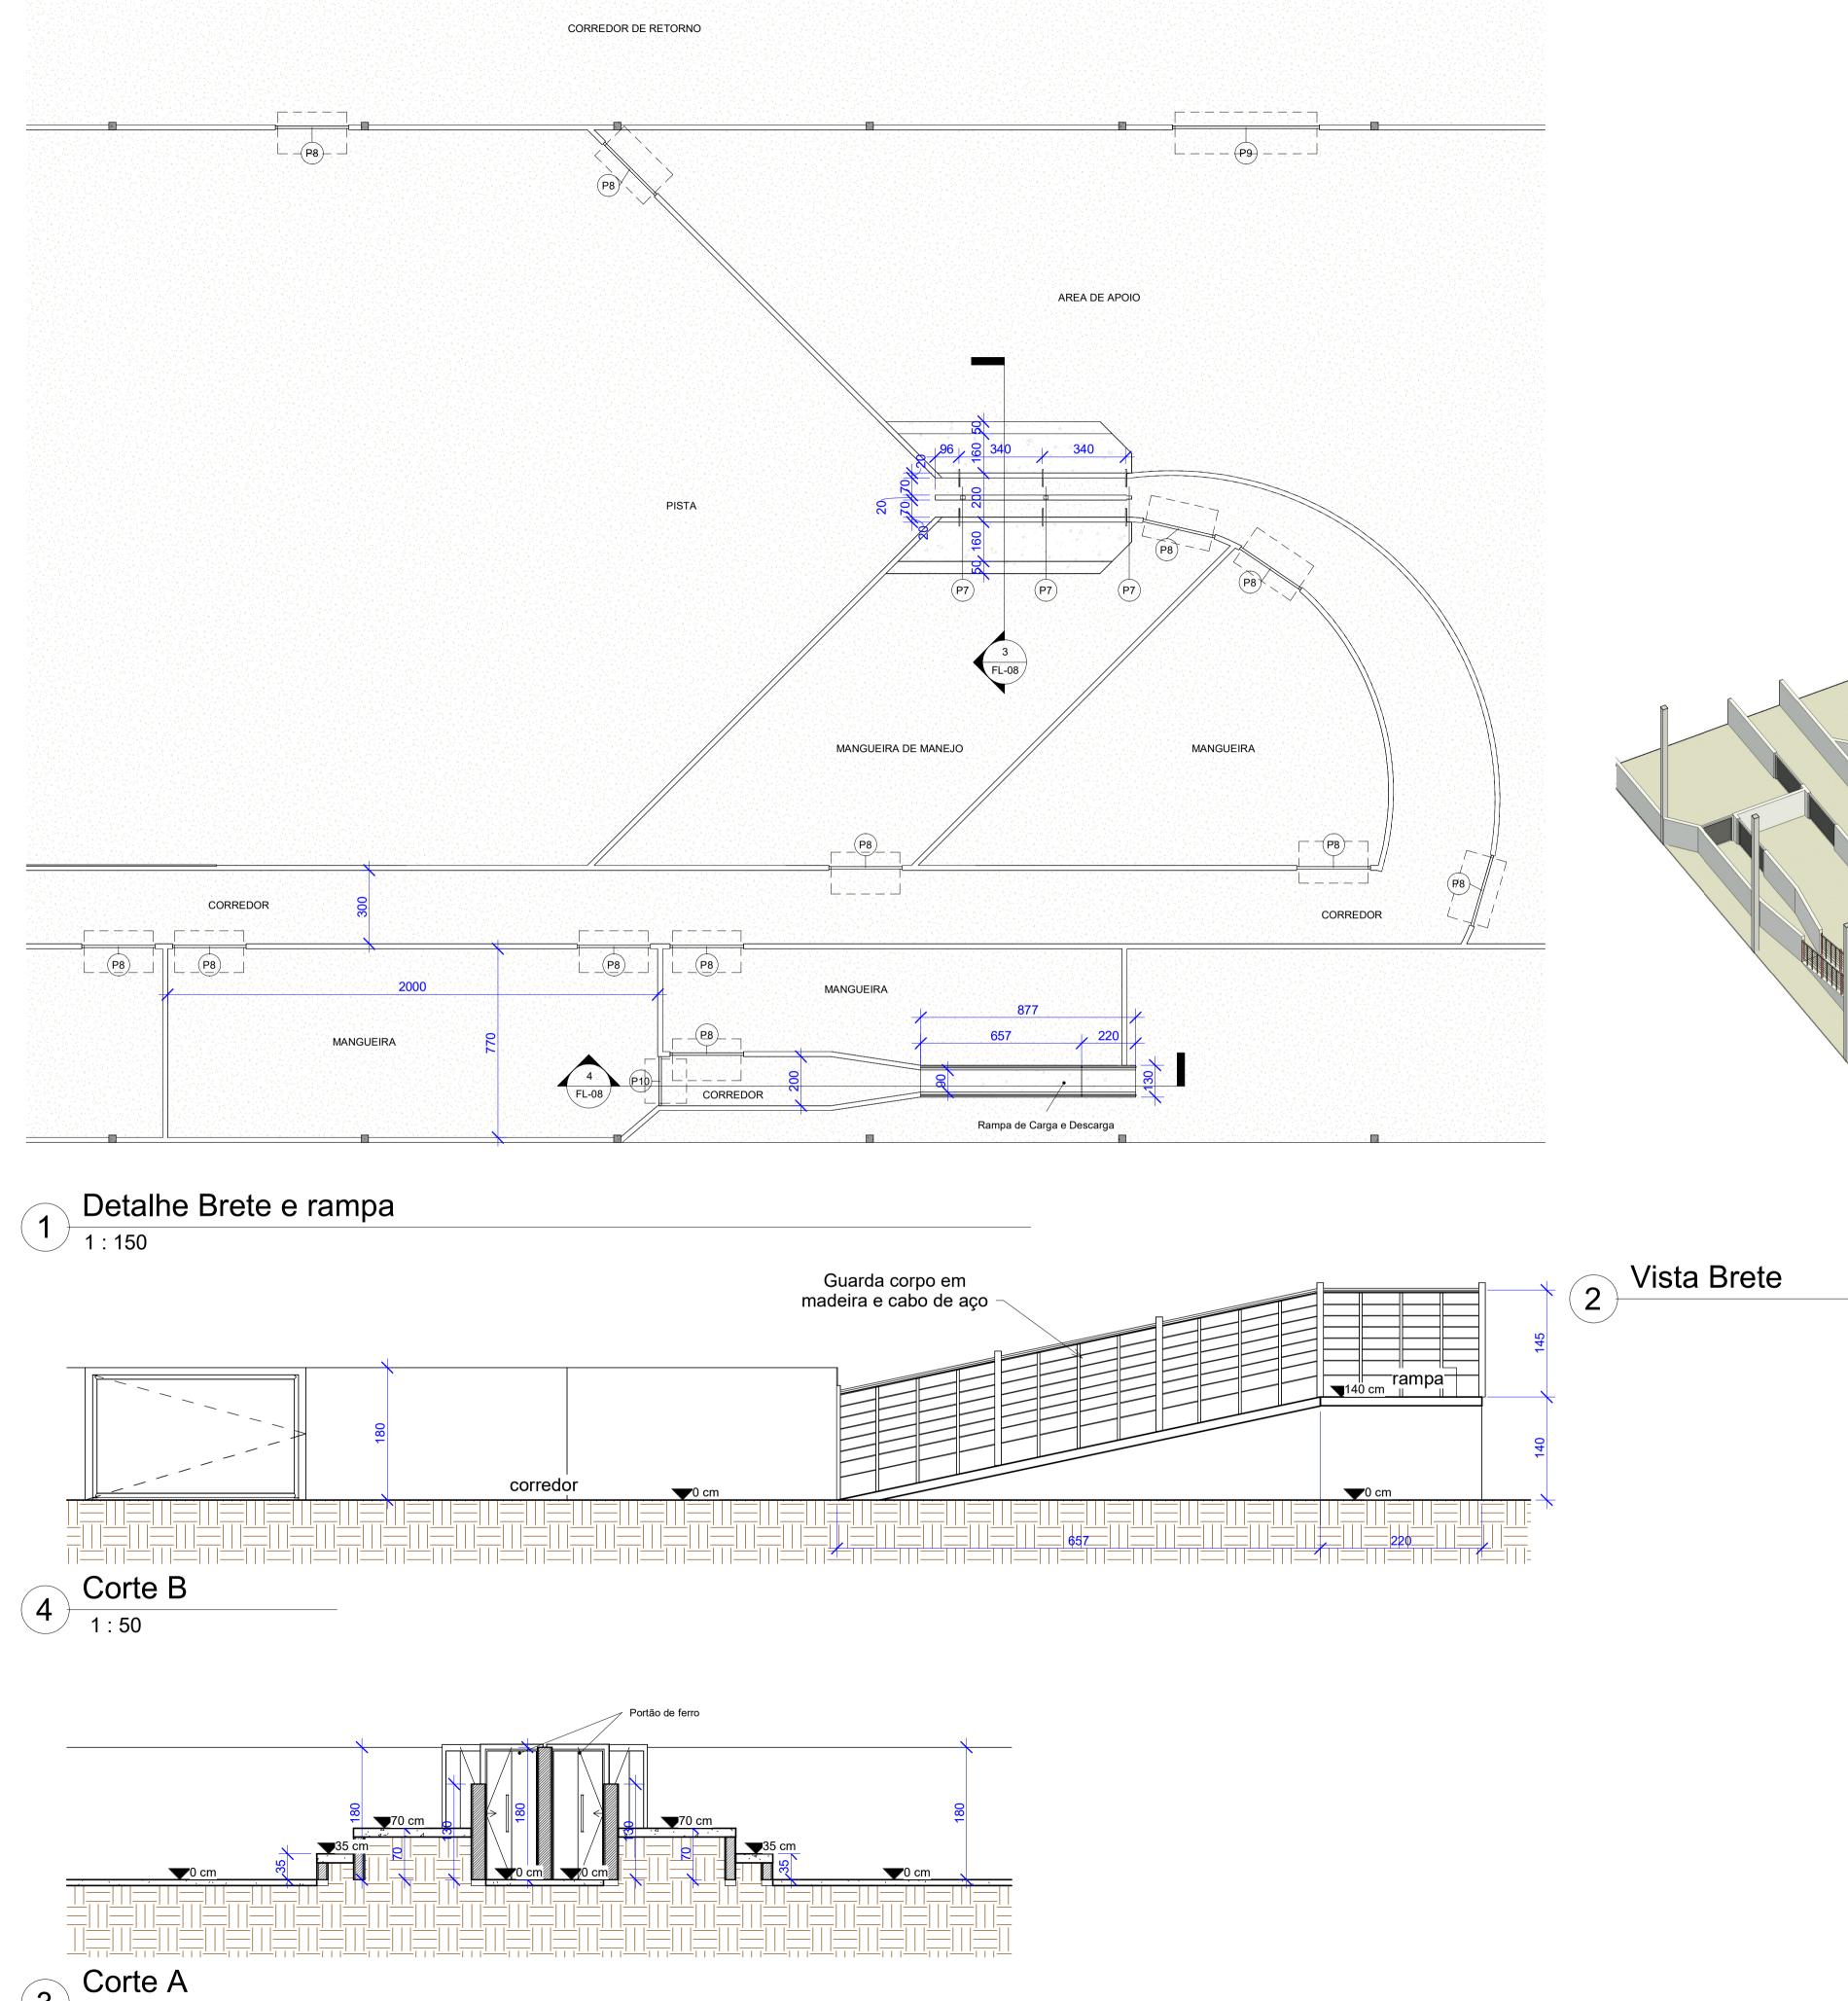


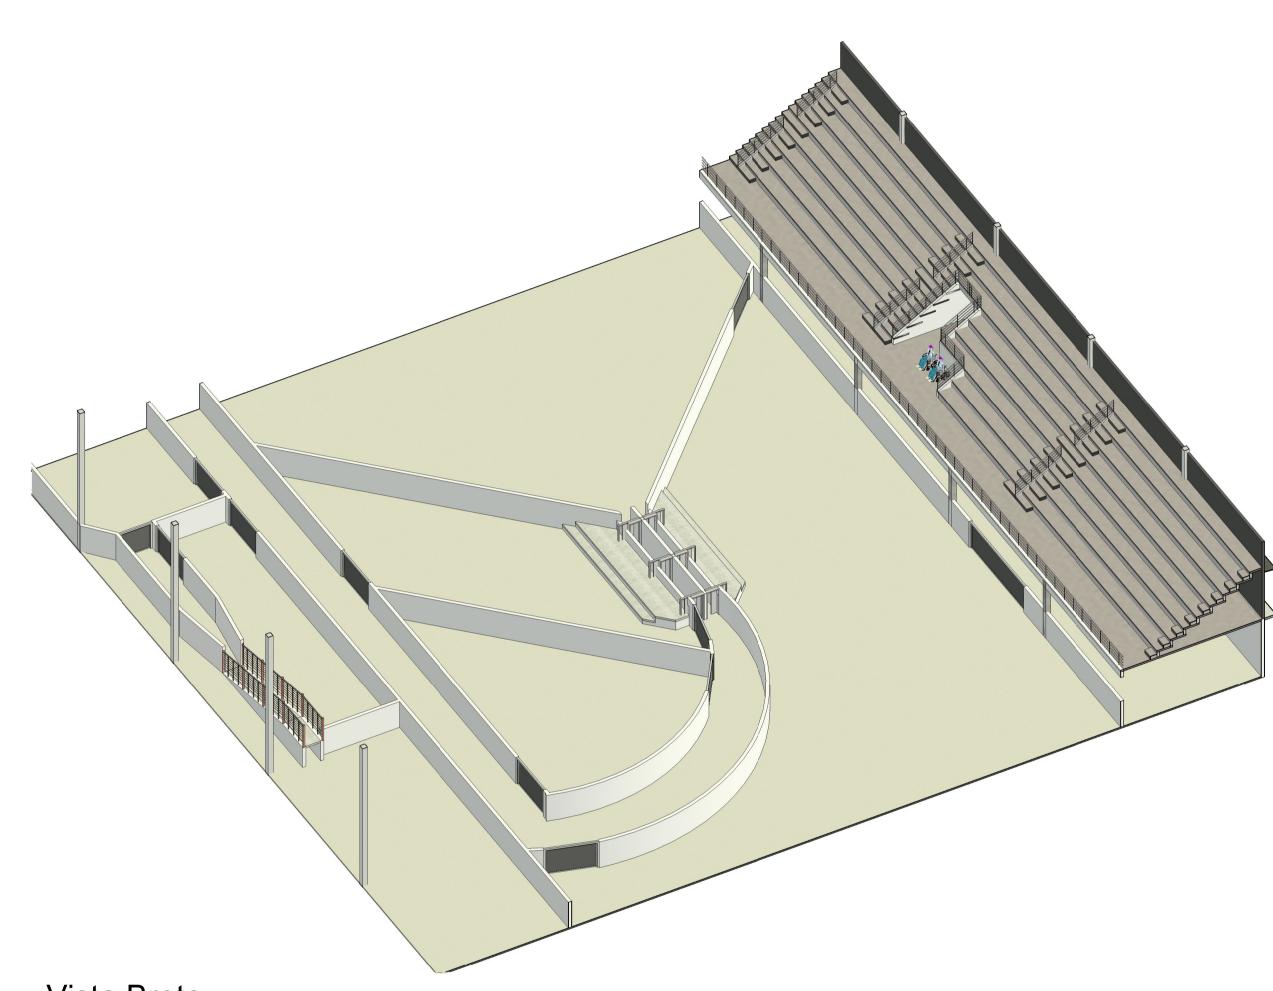



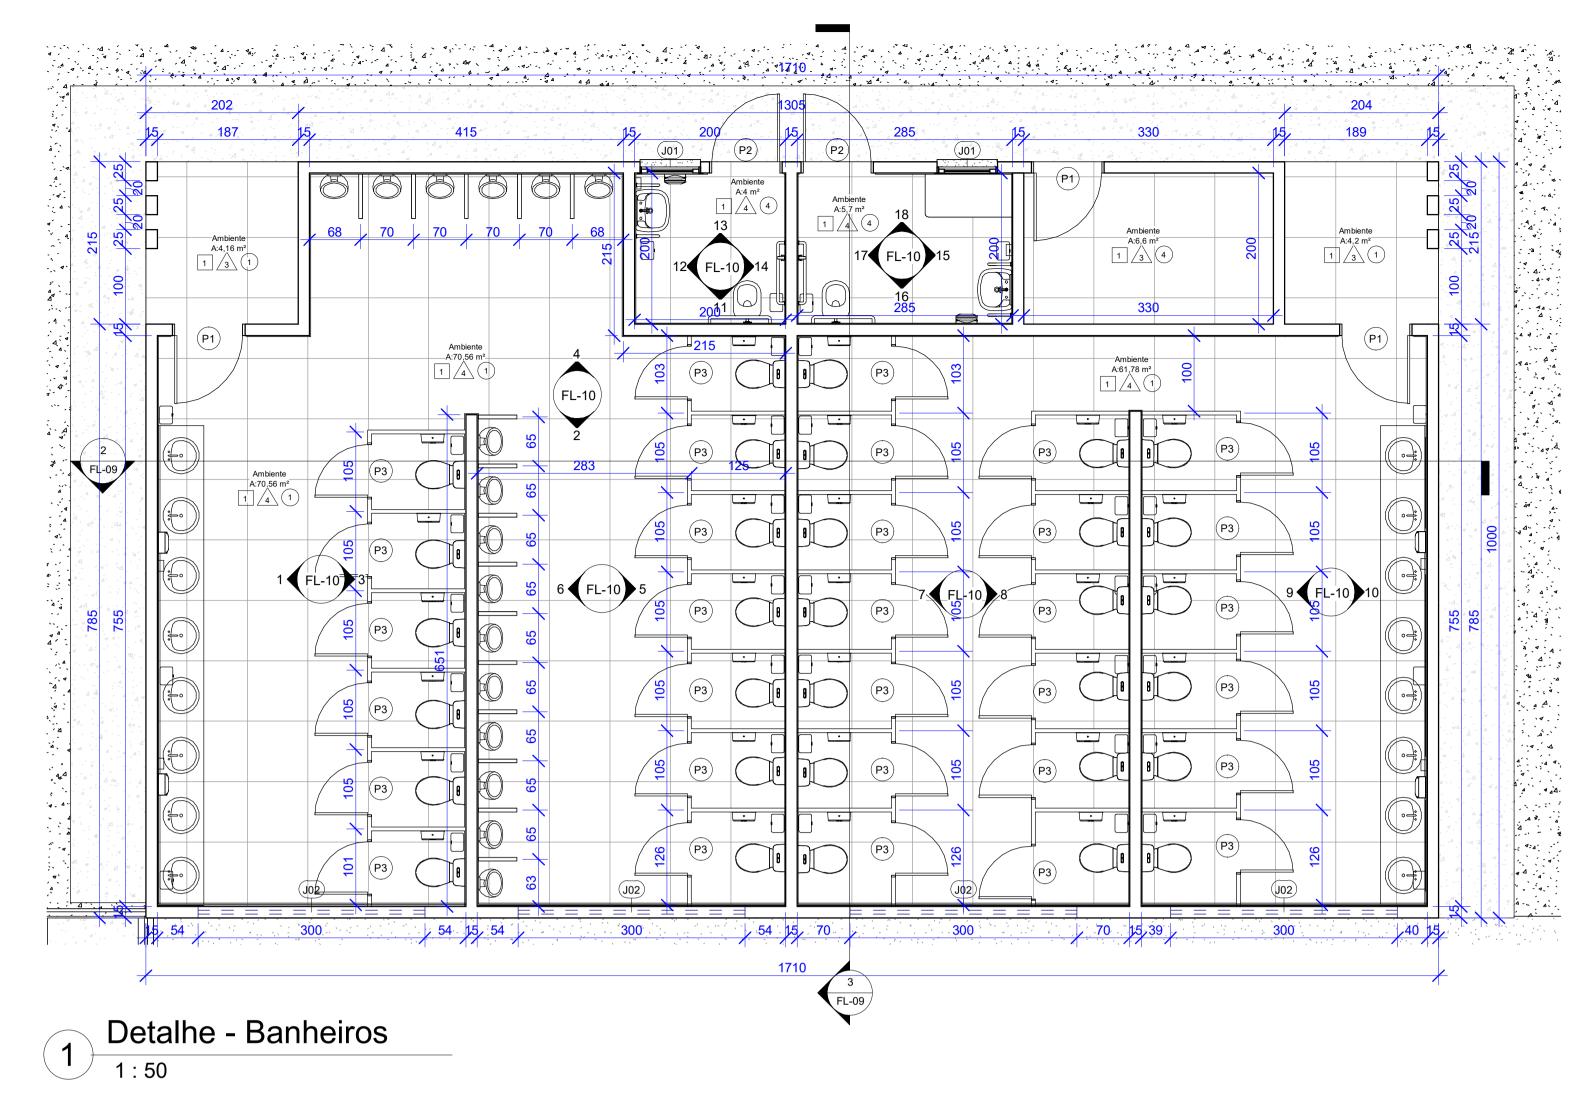

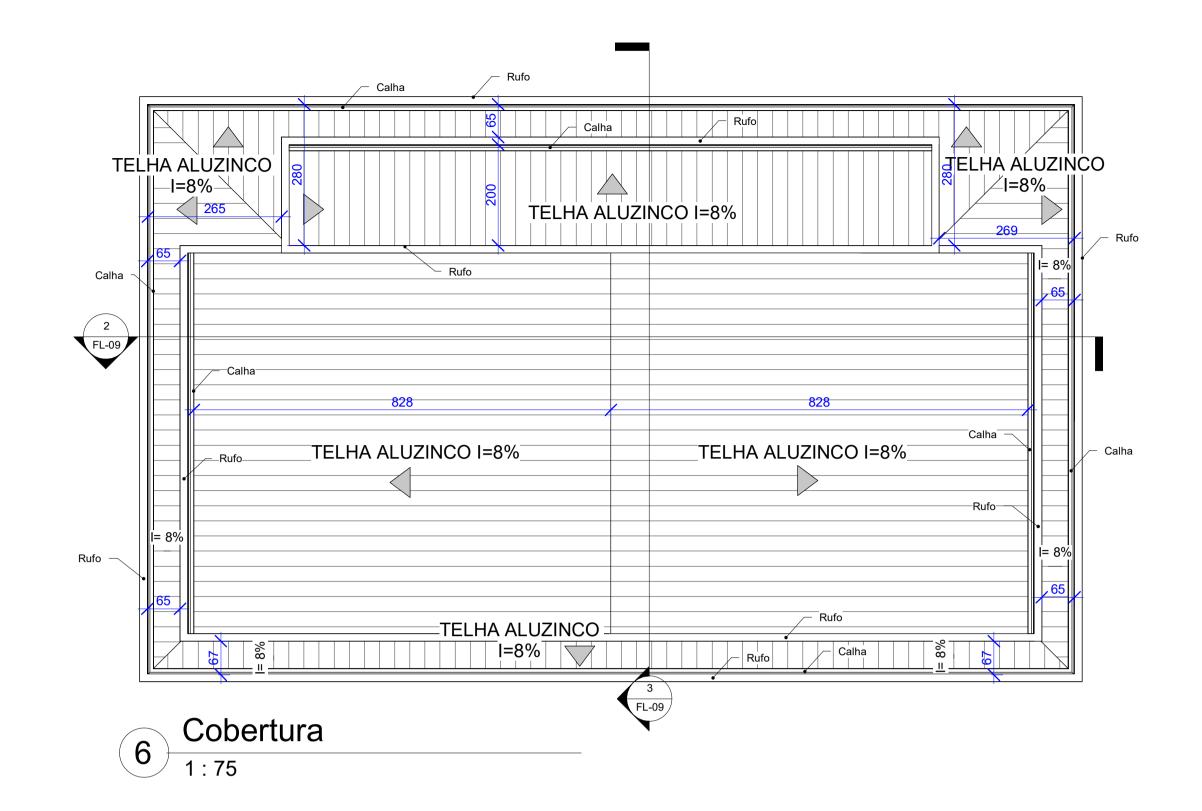

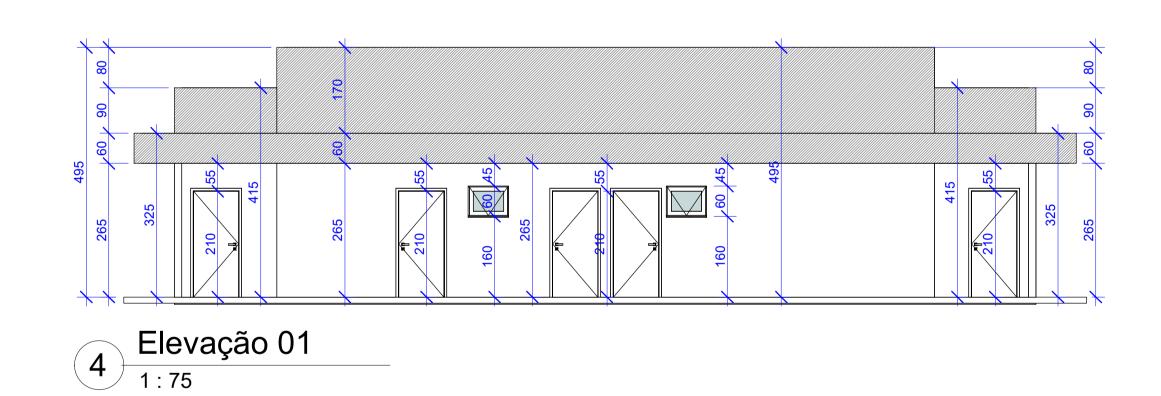

Vista 3D - Banheiros

LEGENDA REVESTIMENTOS			
	Piso:	Parede:	Forro:
1	Cerâmica	Cerâmica	PVC
2	Concreto desempenado	Divisória em granito	Gesso
3	Areia	Pintura	Telhado aparente
4		Cerâmica H=1,80m+Pintura	Laje Rebocada
5		Gradil de contenção	

