PRODUCED BY AN AUTODESK EDUCATIONAL PRODUCT

GALERIA PLÚVIAL
MUNICIPIO DE RONCADOR

GOVERNO MUNICIPAL DE RONCADOR
ADMINISTRAÇÃO
Construindo uma nova História

MUNICÍPIO:RONCADOR – PR
RUA MPRESIDENTE VARGAS
TRECHO ENTRE RUA RUI BARBOSA ATÉ RIO
21M DE TUBO DIÂMETRO: 0,40M
229M DE TUBO DIÂMETRO: 0,80M
130M DE TUBO DIÂMETRO: 1,00M

3 CAIXA DE LIGAÇÃO DIÂMETRO 0,80M
6 BOCA DE LOBO
2 POÇO DE VISITA DIÂMETRO 0,80M
1 POÇO DE VISITA DIÂMETRO 1,00M
2 DISSIPADOR

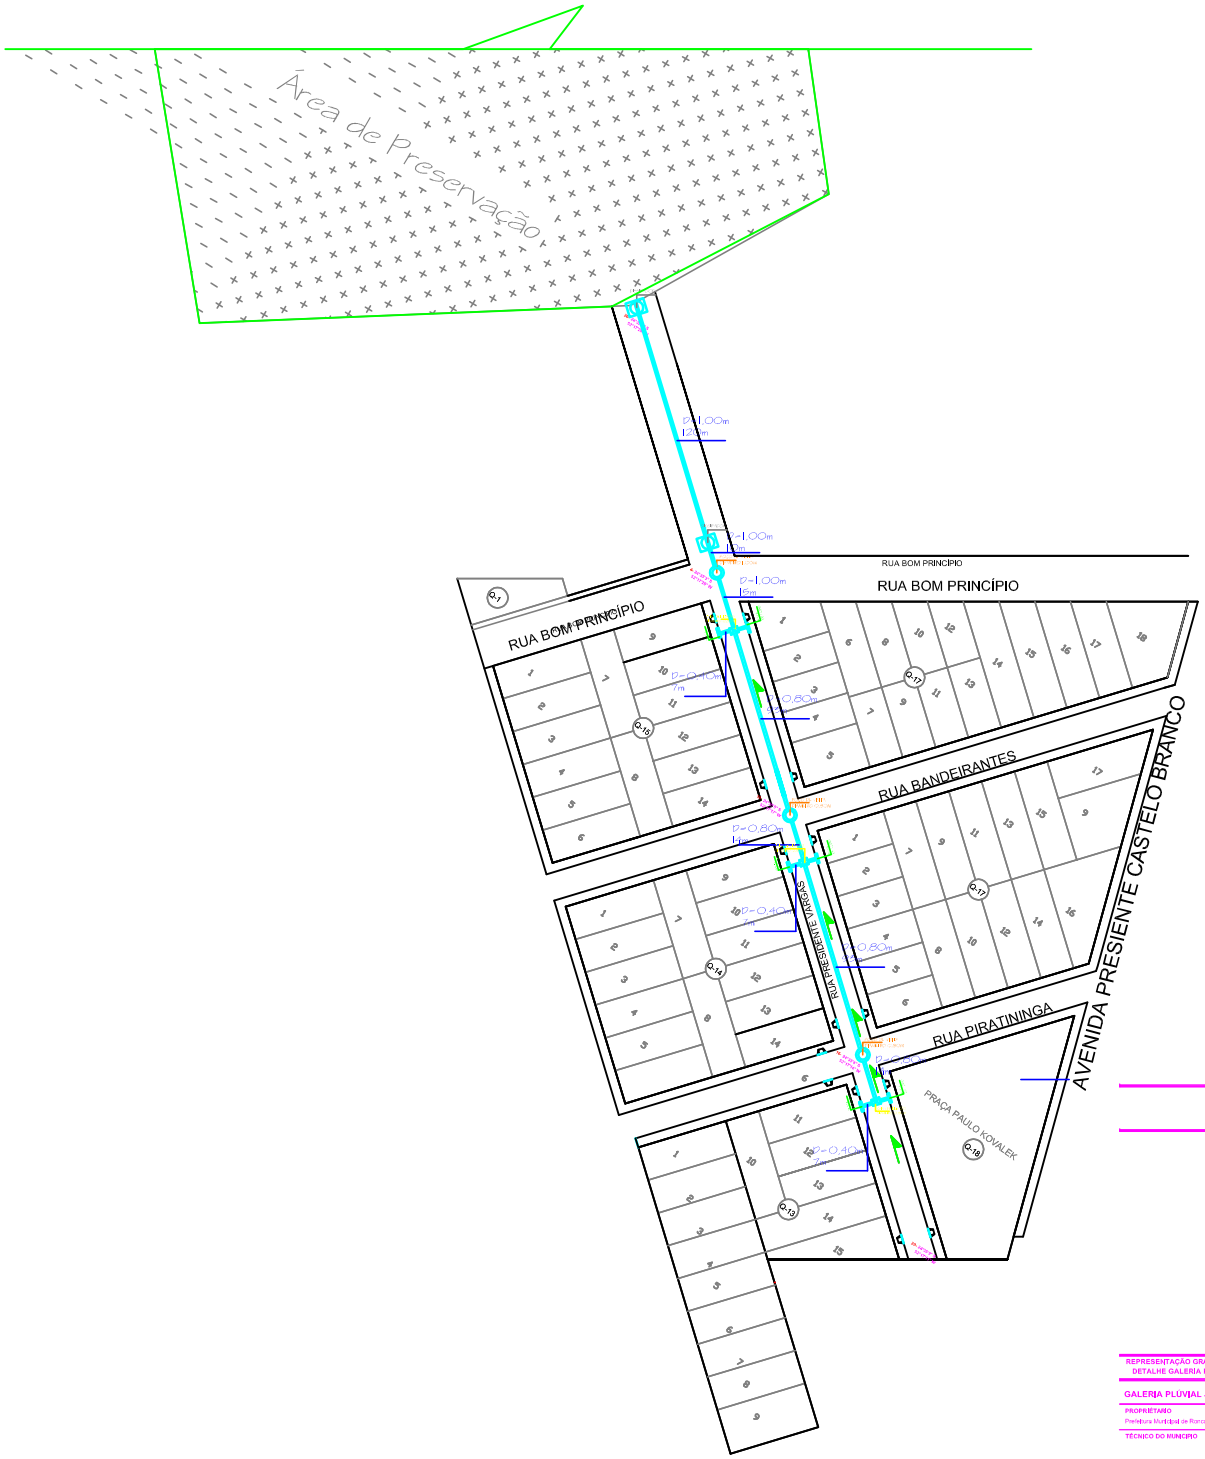

REPRESENTAÇÃO GRÁFICA
DETALHE GALERIA PLÚVIAL RUA PRESIDENTE VARGAS

GALERIA PLÚVIAL JARDIM ANCHIETA

PROPRIETÁRIO
Prefeitura Municipal de Roncador - PR

TÉCNICO DO MUNICIPIO

06/11

ESCALA: INDICADA
DATA: 16/06/14

PRODUCED BY AN AUTODESK EDUCATIONAL PRODUCT
PRODUCED BY AN AUTODESK EDUCATIONAL PRODUCT
PRODUCED BY AN AUTODESK EDUCATIONAL PRODUCT