PRODUCED BY AN AUTODESK EDUCATIONAL PRODUCT

GALERIA PLÚVIAL
MUNICIPIO DE RONCADOR

GOVERNO MUNICIPAL DE RONCADOR
ADMINISTRAÇÃO
Construindo uma nova História

MUNICÍPIO:RONCADOR – PR
RUA BANDEIRANTES
RUA BANDEIRANTES TRECHO ENTRE A RUA PRESIDENTE VARGAS E RUA GENERAL CARNEIRO
187M DE TUBO DIÂMETRO: 0,40M
179M DE TUBO DIÂMETRO: 0,60M
14M DE TUBO DIÂMETRO: 0,80M

4 CAIXA DE LIGAÇÃO DIÂMETRO 0,40M
1 CAIXA DE LIGAÇÃO DIÂMETRO 0,60M
12 BOCA DE LOBO
1 POÇO DE VISITA DIÂMETRO 0,60M
1 POÇO DE VISITA DIÂMETRO 0,80M

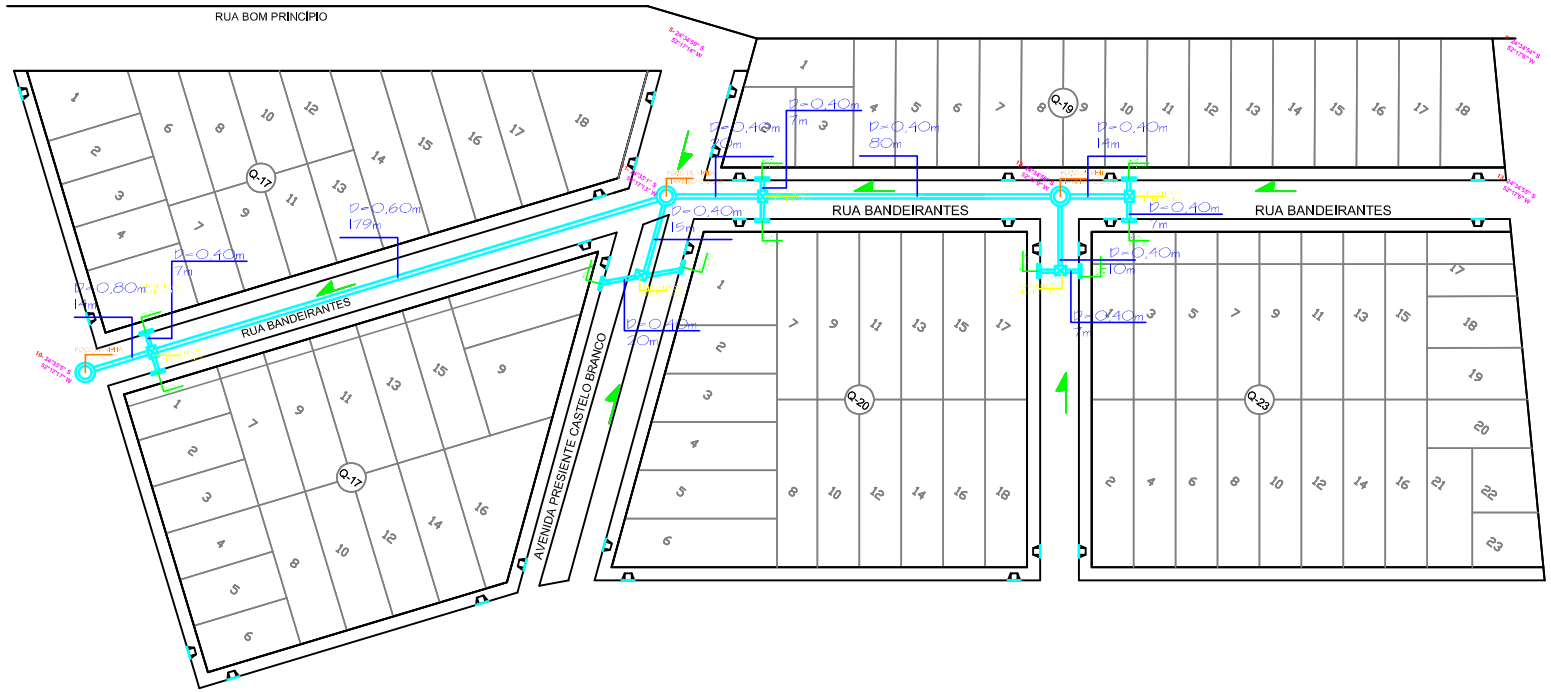

REPRESENTAÇÃO GRÁFICA
DETALHE GALERIA PLÚVIAL RUA BANDEIRANTES

GALERIA PLÚVIAL JARDIM ANCHIETA

PROPRIETÁRIO
Prefeitura Municipal de Roncador - PR

TÉCNICO DO MUNICÍPIO

JOSIANE ALMEIDA PÊGO
ARQUITETA E URBANISTA CAU A66379-4

MARILIA P. B. GONÇALVES
PREFEITA MUNICIPAL

07/11

ESCALA: INDICADA
DATA: 16/06/14

PRODUCED BY AN AUTODESK EDUCATIONAL PRODUCT
PRODUCED BY AN AUTODESK EDUCATIONAL PRODUCT
PRODUCED BY AN AUTODESK EDUCATIONAL PRODUCT