PRODUCED BY AN AUTODESK EDUCATIONAL PRODUCT

GALERIA PLÚVIAL
MUNICIPIO DE RONCADOR

GOVERNO MUNICIPAL DE RONCADOR
ADMINISTRAÇÃO
Construindo uma nova História

MUNICÍPIO:RONCADOR – PR
RUA PIRATININGA
TRECHO ENTRE A RUA PRESIDENTE VARGAS E RUA GENERAL CARNEIRO

206M DE TUBO DIÂMETRO: 0,40M
148M DE TUBO DIÂMETRO: 0,60M

6 CAIXA DE LIGAÇÃO DIÂMETRO 0,40M
3 CAIXA DE LIGAÇÃO DIÂMETRO 0,60M
16 BOCA DE LOBO
1 POÇO DE VISITA DIÂMETRO 0,80M

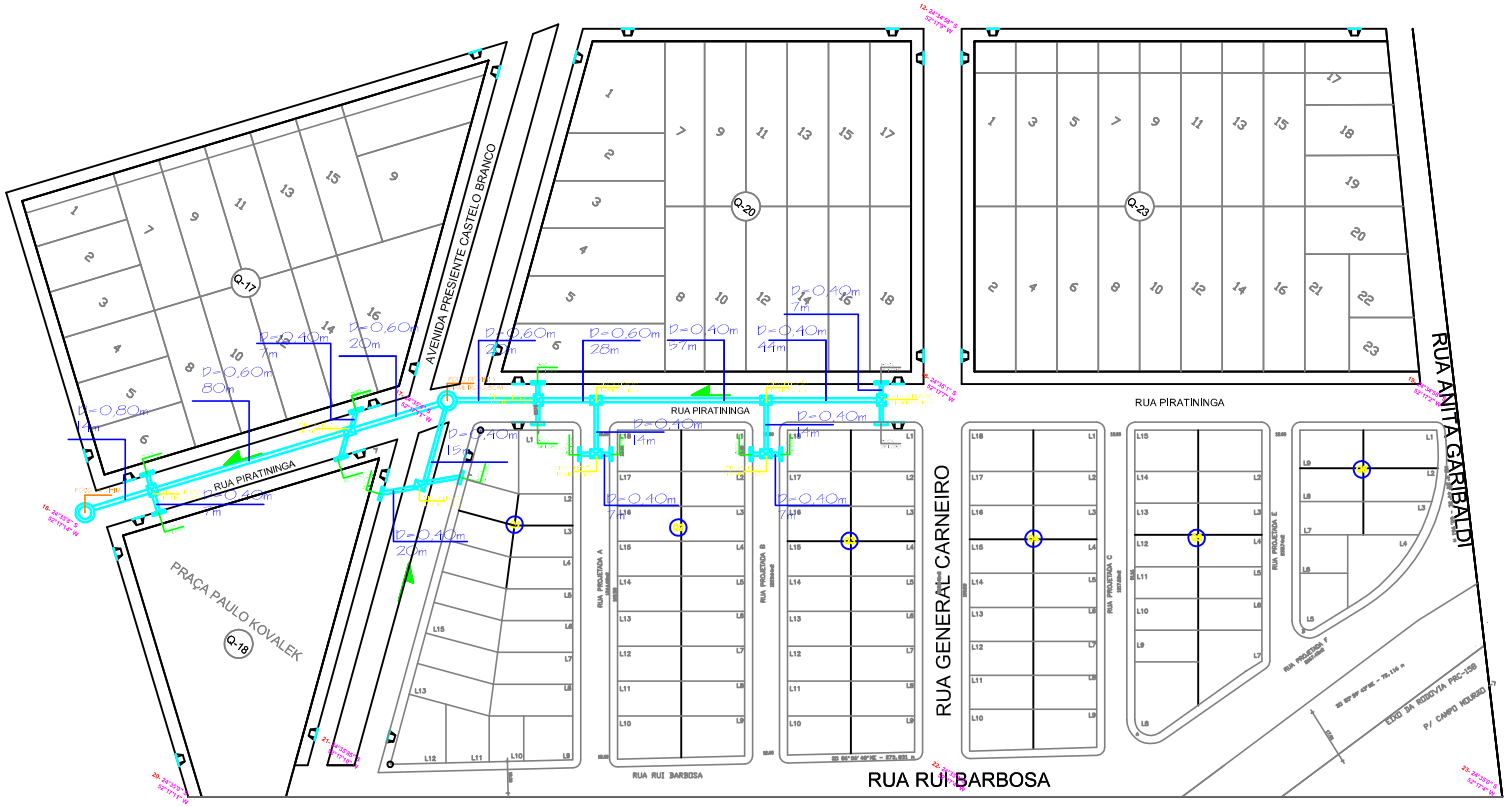

REPRESENTAÇÃO GRÁFICA
DETALHE GALERIA PLÚVIAL RUA PIRATININGA

GALERIA PLÚVIAL JARDIM ANCHIETA

PROPRIETÁRIO
Prefeitura Municipal de Roncador - PR

TÉCNICO DO MUNICÍPIO

JOSIANE ALMEIDA PÊGO
ARQUITETA E URBANISTA CAU A60371-4

MARILIA P. B. GONÇALVES
PREFEITA MUNICIPAL

08/11

ESCALA: INDICADA
DATA: 16/06/14

PRODUCED BY AN AUTODESK EDUCATIONAL PRODUCT
PRODUCED BY AN AUTODESK EDUCATIONAL PRODUCT
PRODUCED BY AN AUTODESK EDUCATIONAL PRODUCT