PRODUCED BY AN AUTODESK EDUCATIONAL PRODUCT

GALERIA PLÚVIAL
MUNICIPIO DE RONCADOR

GOVERNO MUNICIPAL DE RONCADOR
ADMINISTRAÇÃO
Construindo uma nova História

BOCA DE LOBO

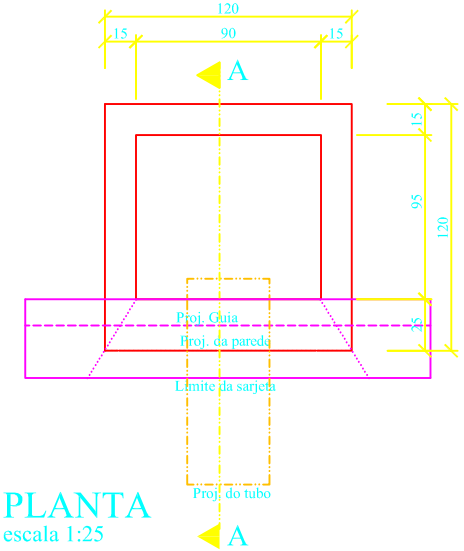

PLANTA
escala 1:25

Vista
escala 1:25

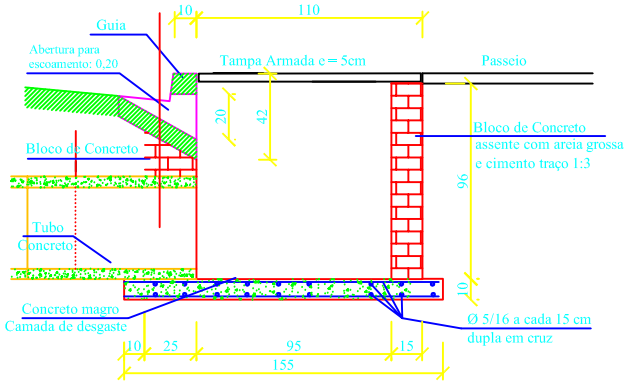

Corte A-A
escala 1:25

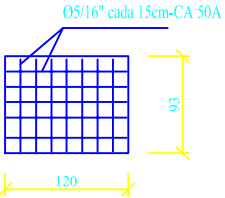

Forma e ferragem da Tampa
esc. 1:50

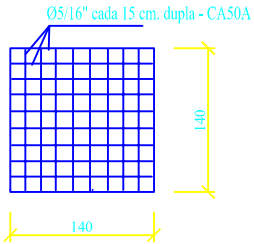

Forma e ferragem do Fundo
esc. 1:50

REPRESENTAÇÃO GRÁFICA
DETALHE BOCA DE LOBO

GALERIA PLÚVIAL JARDIM ANCHIETA

PROPRIÉTARIO
Prefeitura Municipal de Roncador - PR

TÉCNICO DO MUNICIPIO

JOSIANE ALMEIDA PÊGO
ARQUITETA E URBANISTA CAU A66379-4

MARILIA P. B. GONÇALVES
PREFEITA MUNICIPAL

11/11

ESCALA: INDICADA
DATA: 16/06/14

PRODUCED BY AN AUTODESK EDUCATIONAL PRODUCT
PRODUCED BY AN AUTODESK EDUCATIONAL PRODUCT
PRODUCED BY AN AUTODESK EDUCATIONAL PRODUCT