
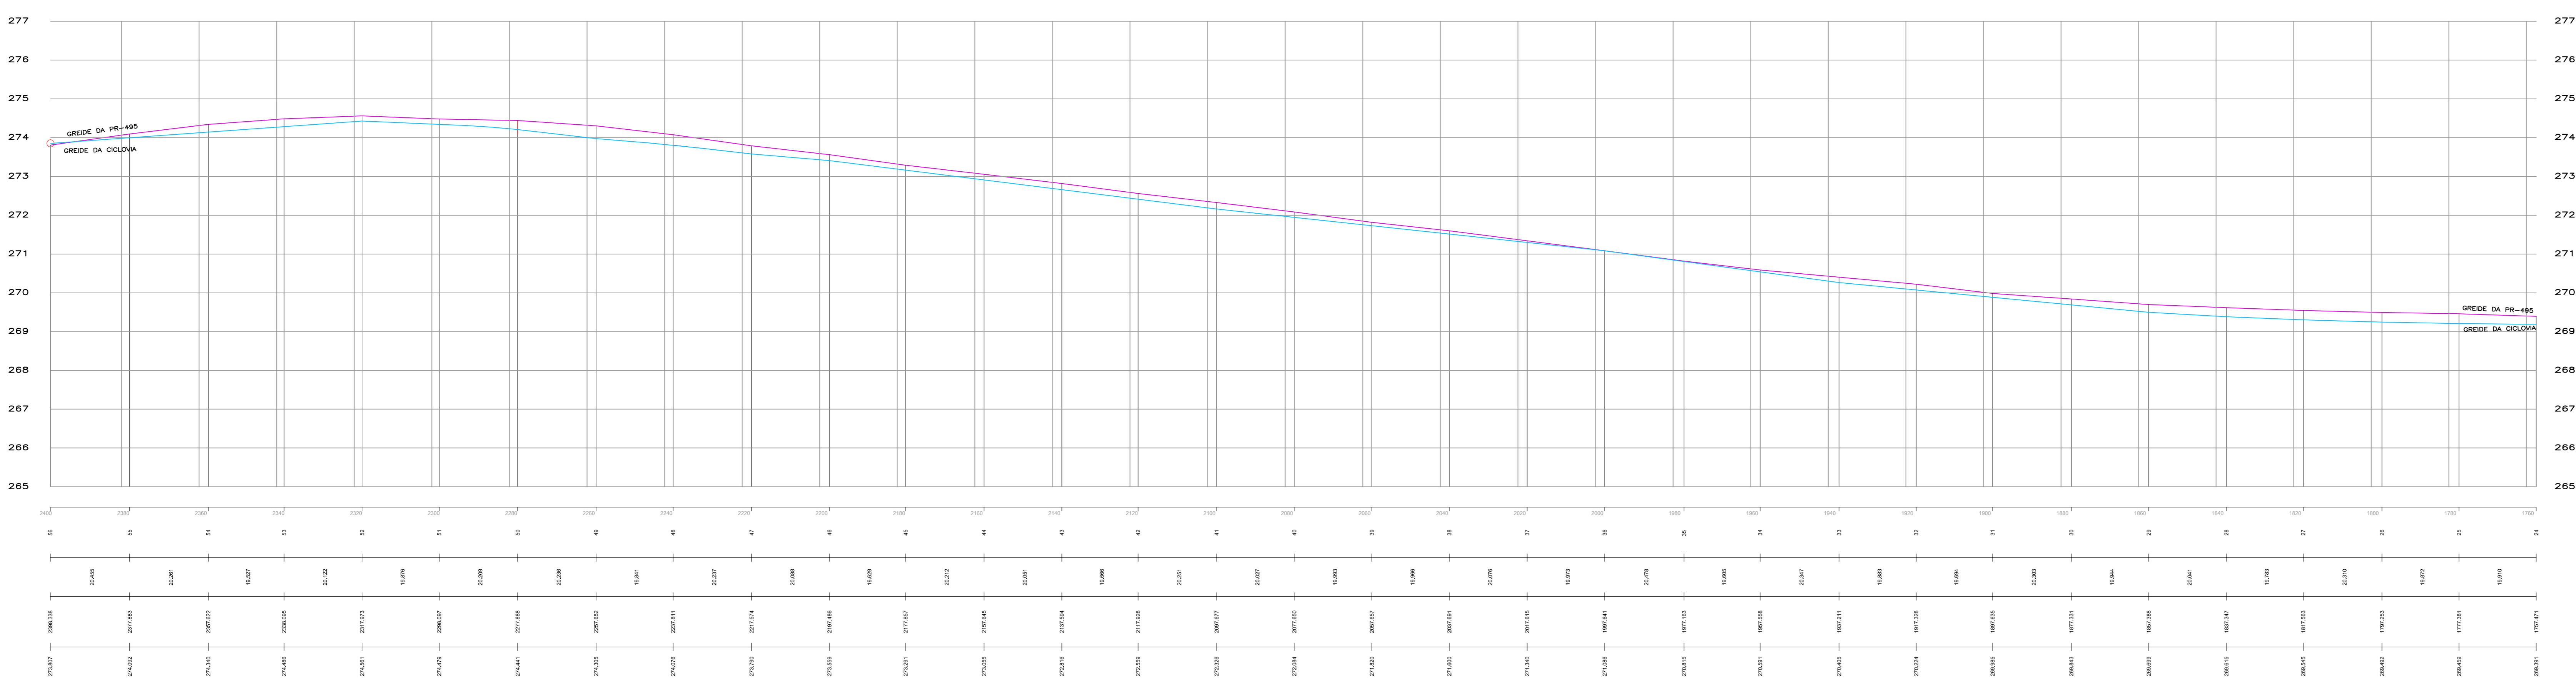
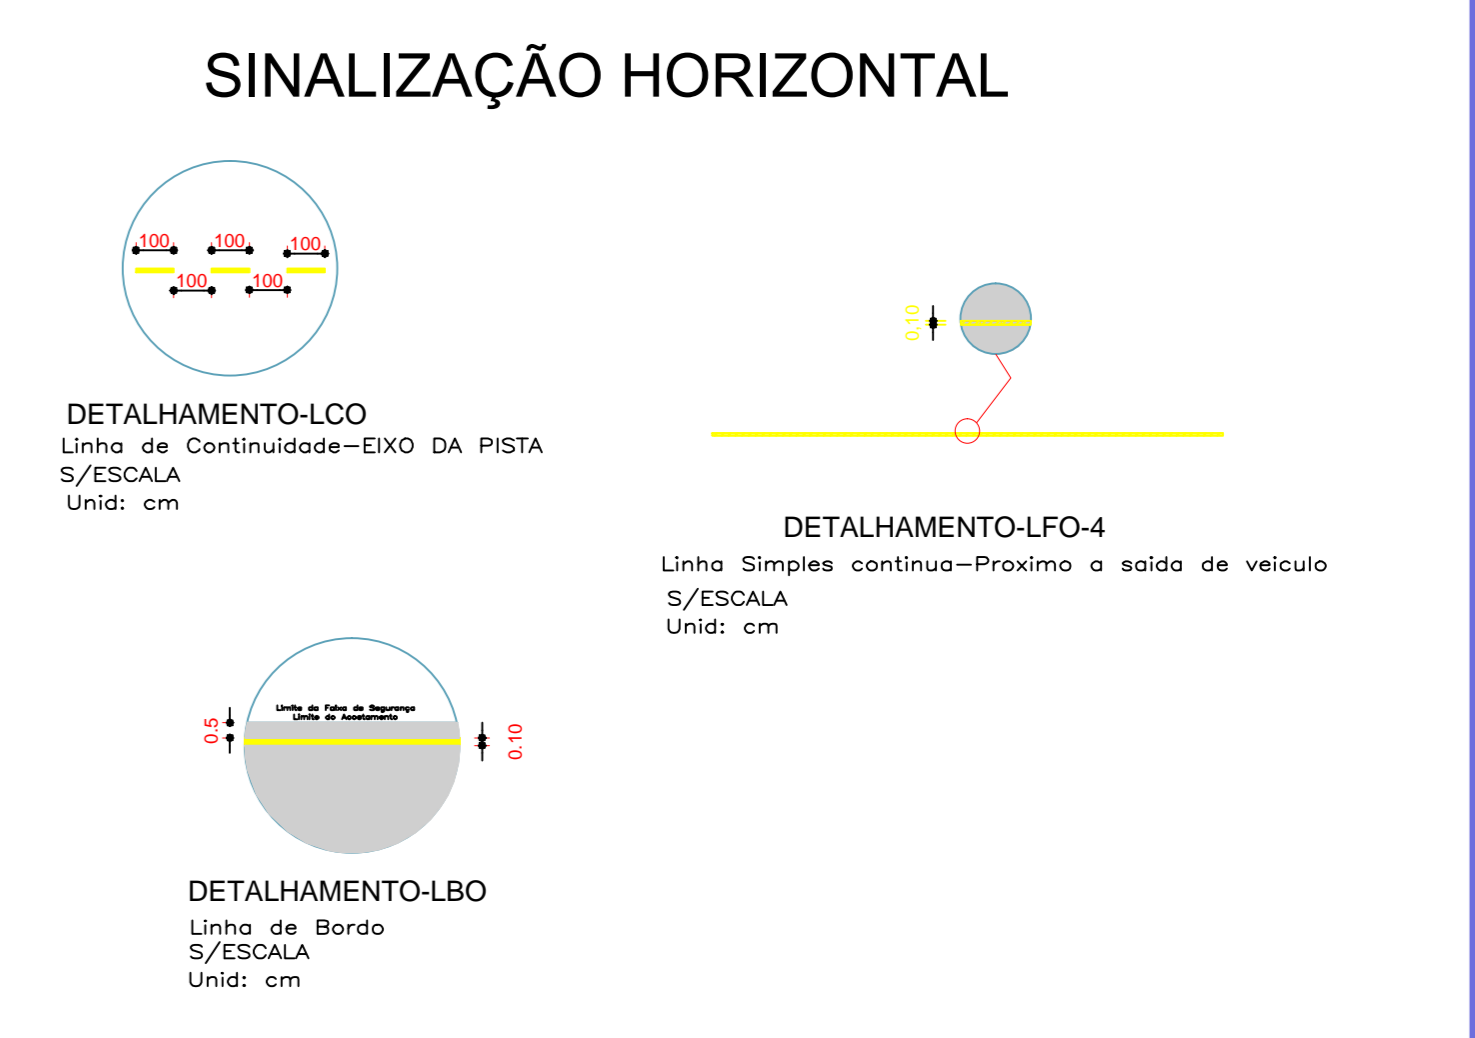


LEGENDA:


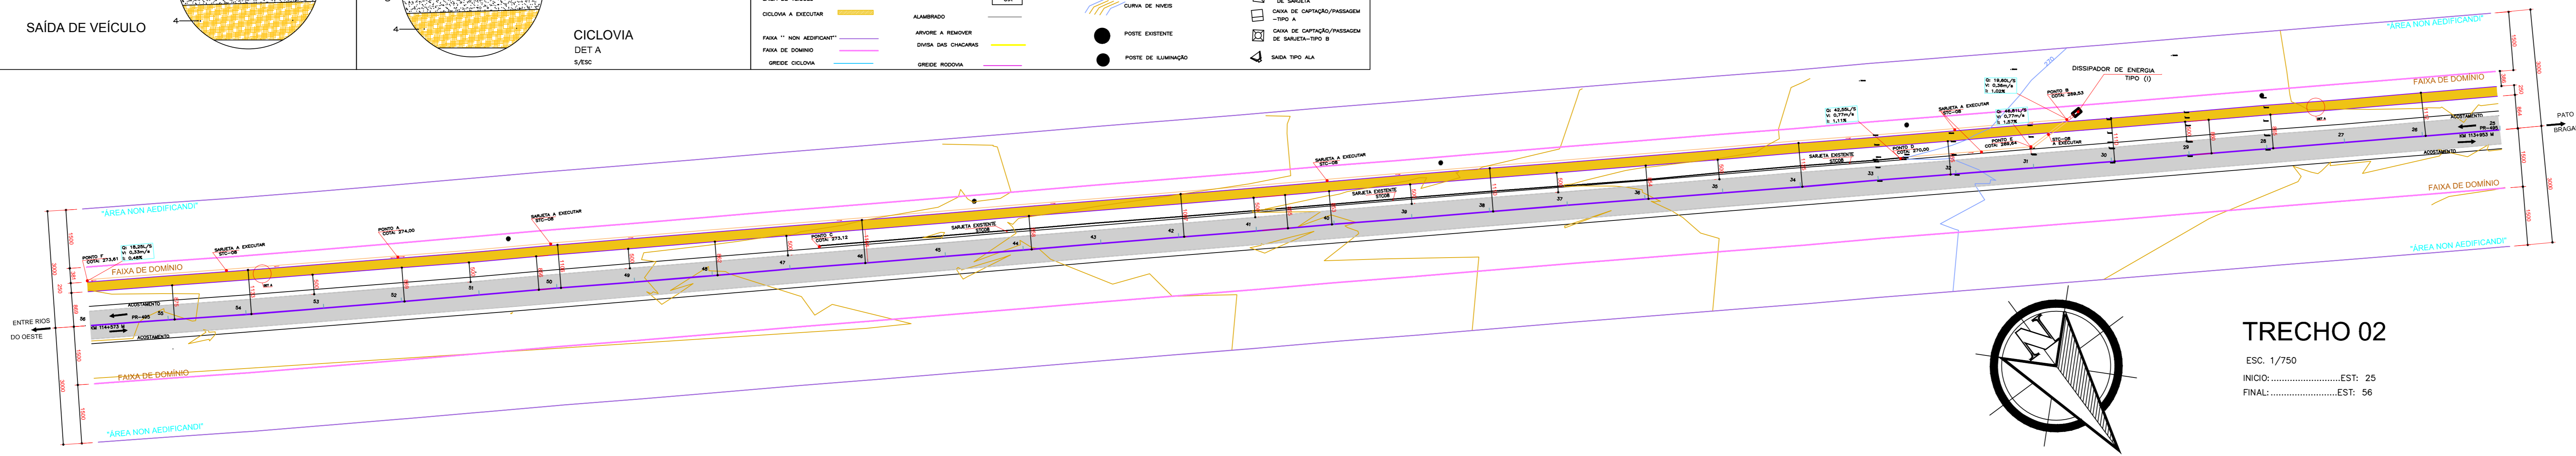

PERFIL LONGITUDINAL
 HOR: 1/750
 VERT: 1/75

CARIMBOS: DER

SEDIMENTAR ENGENHARIA CIVIL LTDA
 Rua Floribondia, 787 - Fone: (045) 3282-1682 - 9935-3697
 sedimentar.projetos@gmail.com
 Pato Bragado - Paraná

CICLOVIA

 PATO BRAGADO SENTIDO ENTRE RIOS DO OESTE

PROPRIETÁRIO: PREFEITURA MUNICIPAL DE PATO BRAGADO

RESPONSÁVEL TÉCNICO: ENG. ALEX MARIANO CREA-30.480-9/PR

EXECUÇÃO: TRENTO 02

DESENHISTA: []

DATA: 03/08

FRANCA: []

ÁREA DE PAVIMENTAÇÃO: []

PROJETO NORMALIZADO