

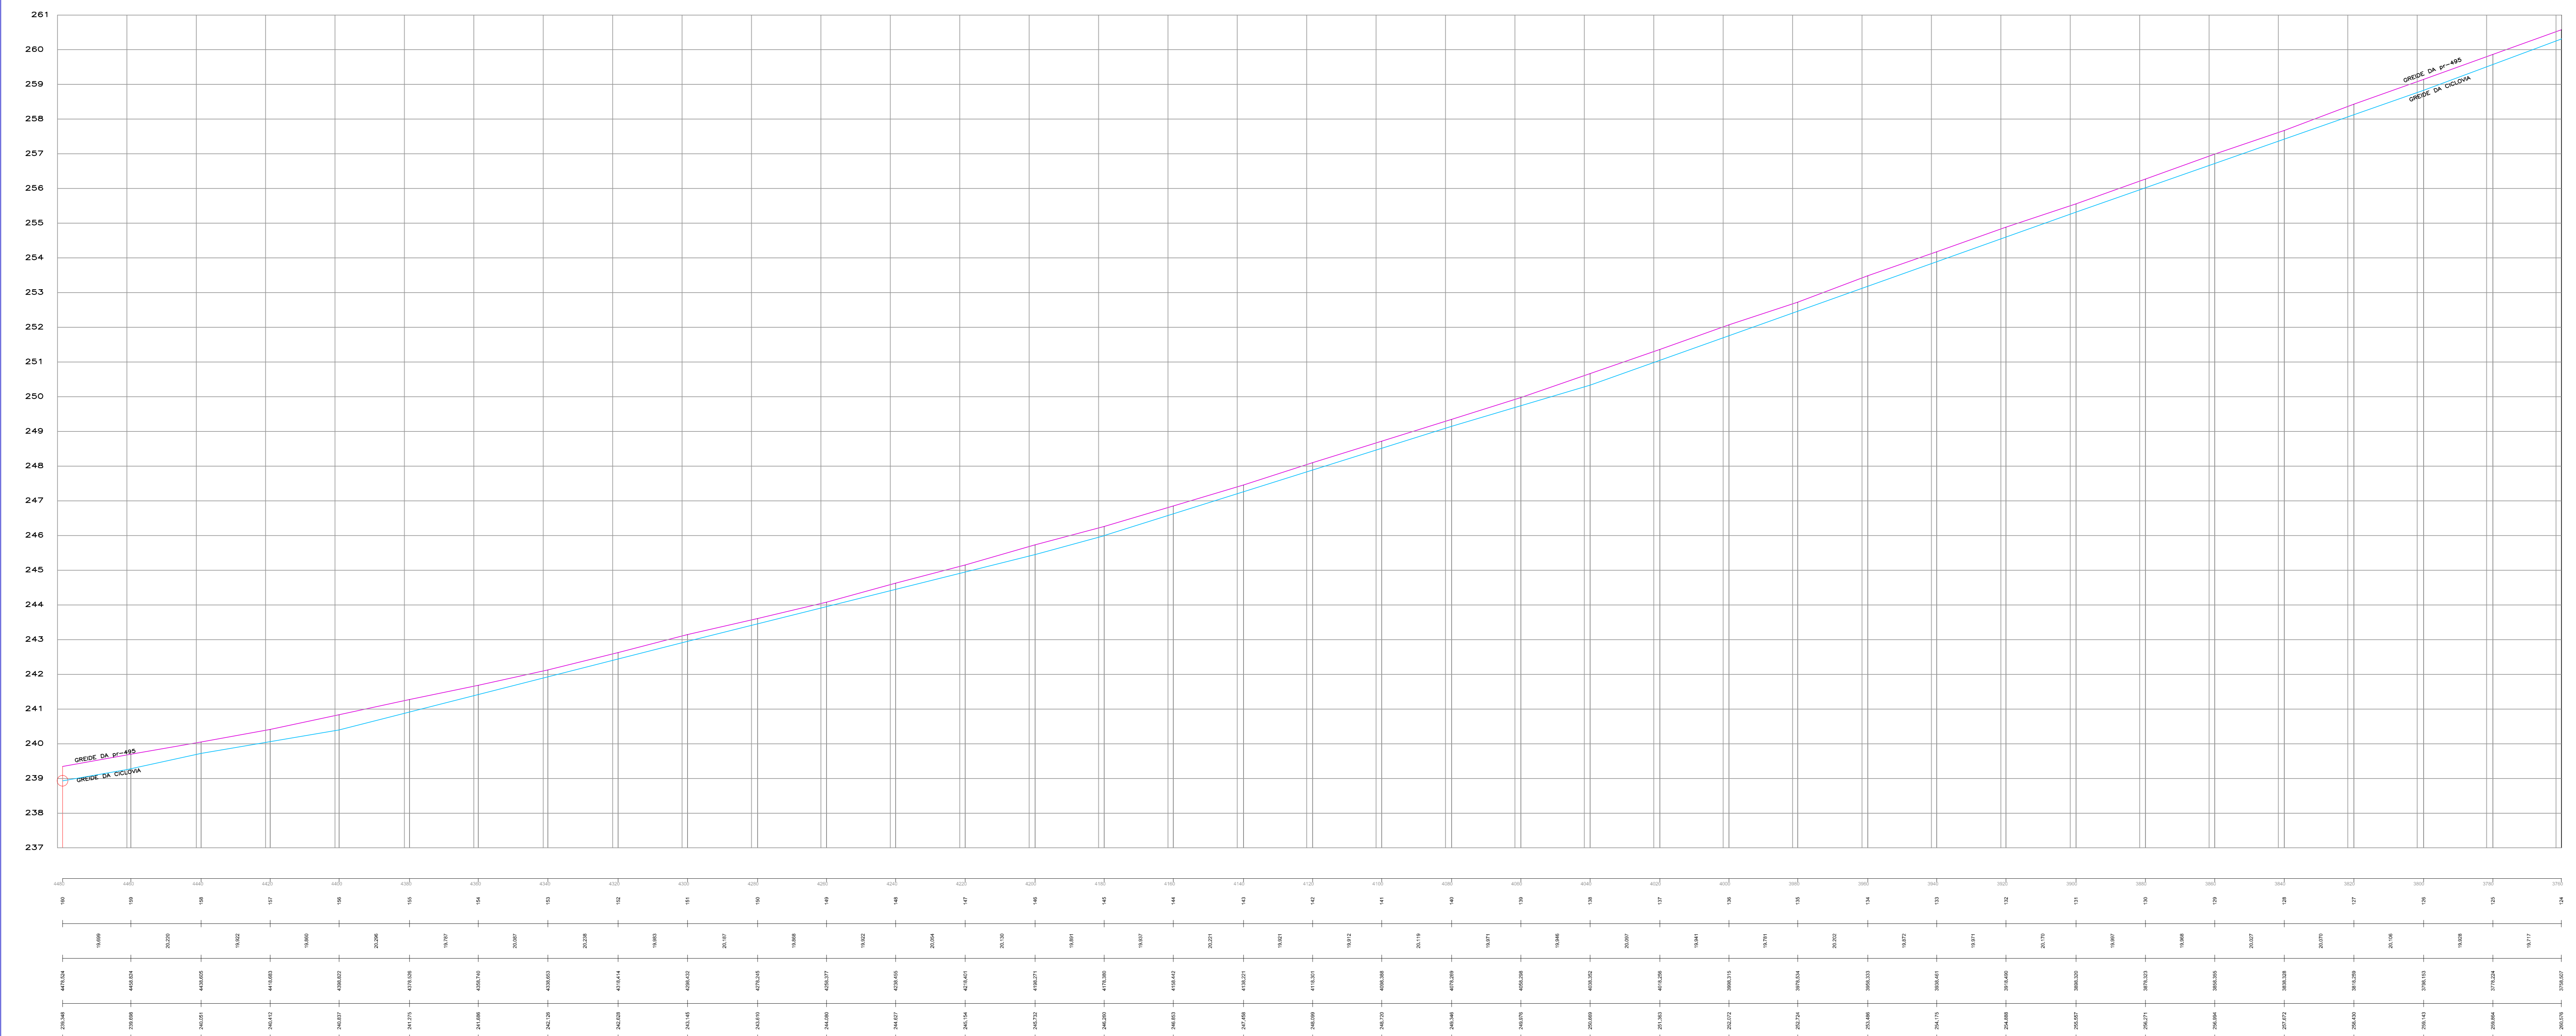


**LEGENDA:**

FAIXA DE DOMÍNIO	FAIXA DE DOMÍNIO	FAIXA DE DOMÍNIO	FAIXA DE DOMÍNIO
FAIXA DE DOMÍNIO	FAIXA DE DOMÍNIO	FAIXA DE DOMÍNIO	FAIXA DE DOMÍNIO
FAIXA DE DOMÍNIO	FAIXA DE DOMÍNIO	FAIXA DE DOMÍNIO	FAIXA DE DOMÍNIO
FAIXA DE DOMÍNIO	FAIXA DE DOMÍNIO	FAIXA DE DOMÍNIO	FAIXA DE DOMÍNIO

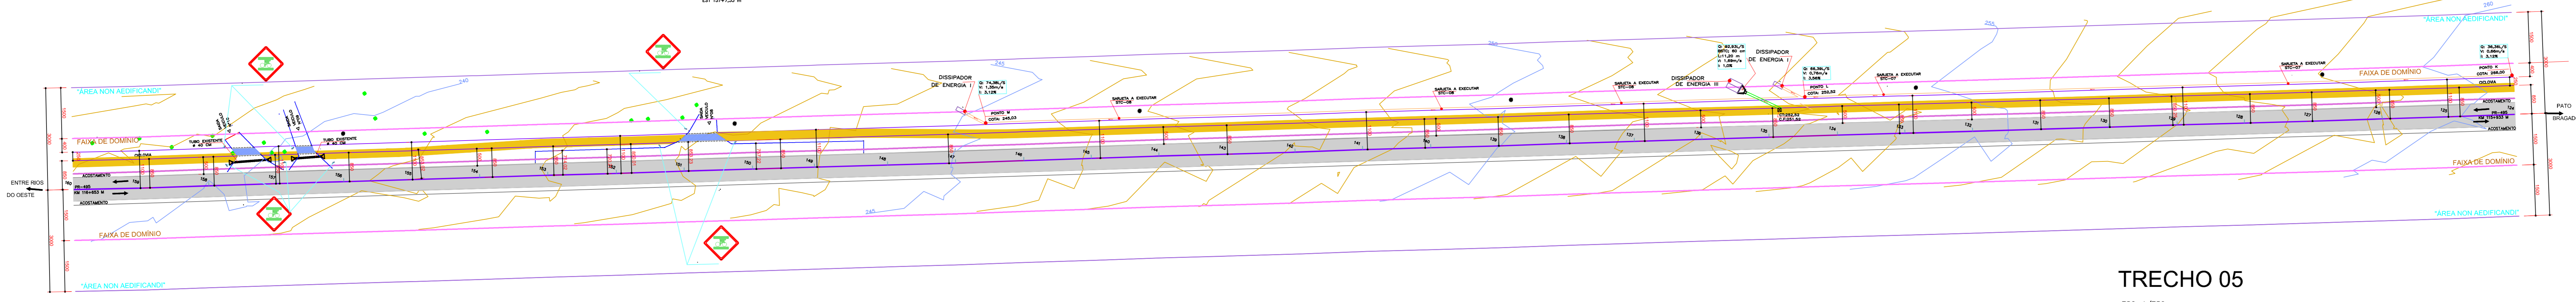

**SINALIZAÇÃO HORIZONTAL**

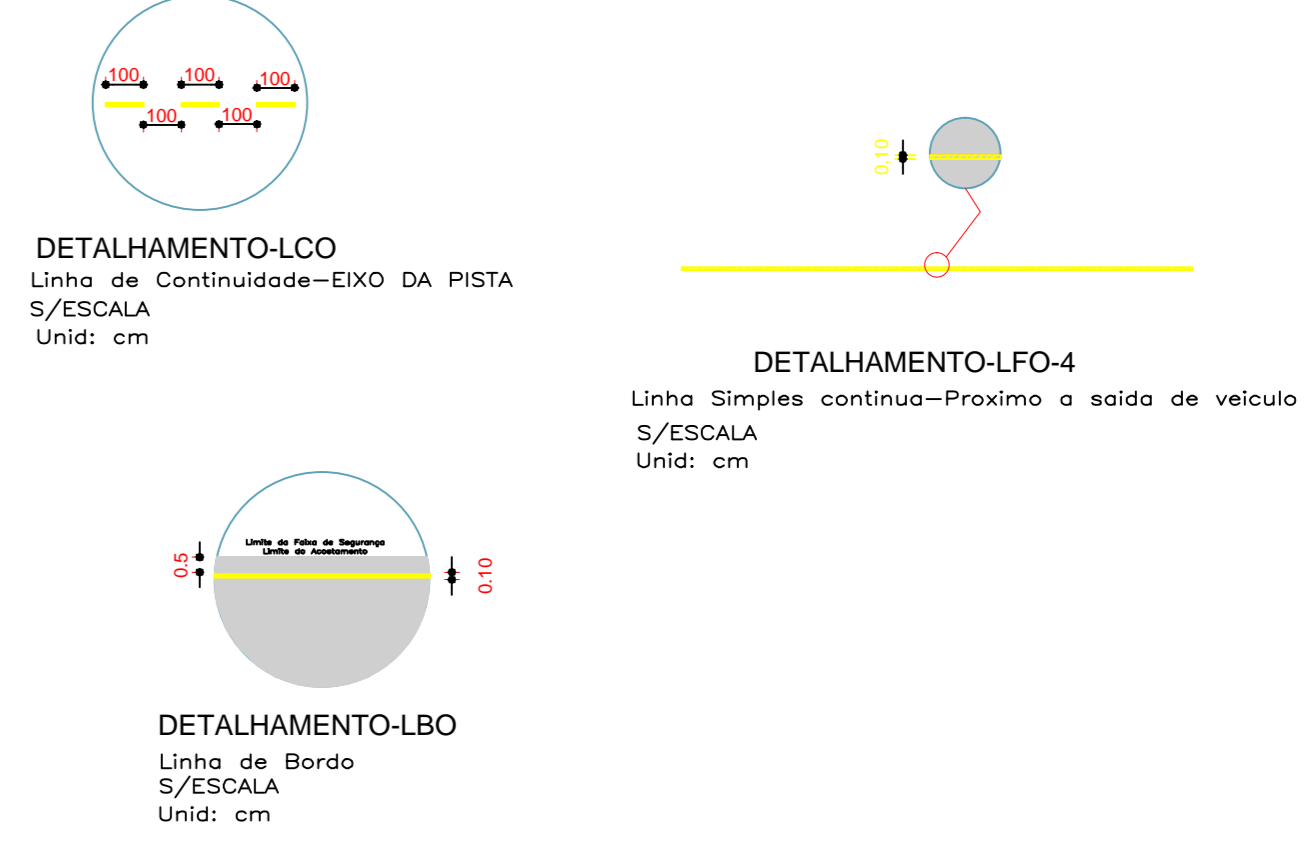

CARMBOS DER

**SEDIMENTAR ENGENHARIA CIVIL LTDA**  
Rua Florianoópolis, 787 - Fone: (045) 3282-1882 - 9935-3697  
sedimentar.projeto@gmail.com  
Pato Bragado - Paraná

**CICLOVIA**

LOCALIZAÇÃO:  
PR-495  
PATO BRAGADO SENTIDO  
ENTRE RIGOS DO OESTE

PROFITE: \_\_\_\_\_  
RESPONSÁVEL TÉCNICO: \_\_\_\_\_  
EXECUÇÃO: \_\_\_\_\_  
DESENHISTA: \_\_\_\_\_

MARCO DE REFERÊNCIA:  
NÍVEL: EST: 0,00  
FINAL: EST: 200,00 m

DATA: \_\_\_\_\_  
FRANQUIA: **06/08**

OBJETO: **IMPLANTAÇÃO DE CICLOVIA  
AT MARGEM DA PR-495**

REFERÊNCIAS:  
PROJETO Nº \_\_\_\_\_  
ÁREA DE PAVIMENTAÇÃO: \_\_\_\_\_

PROJETO NORMALIZADO