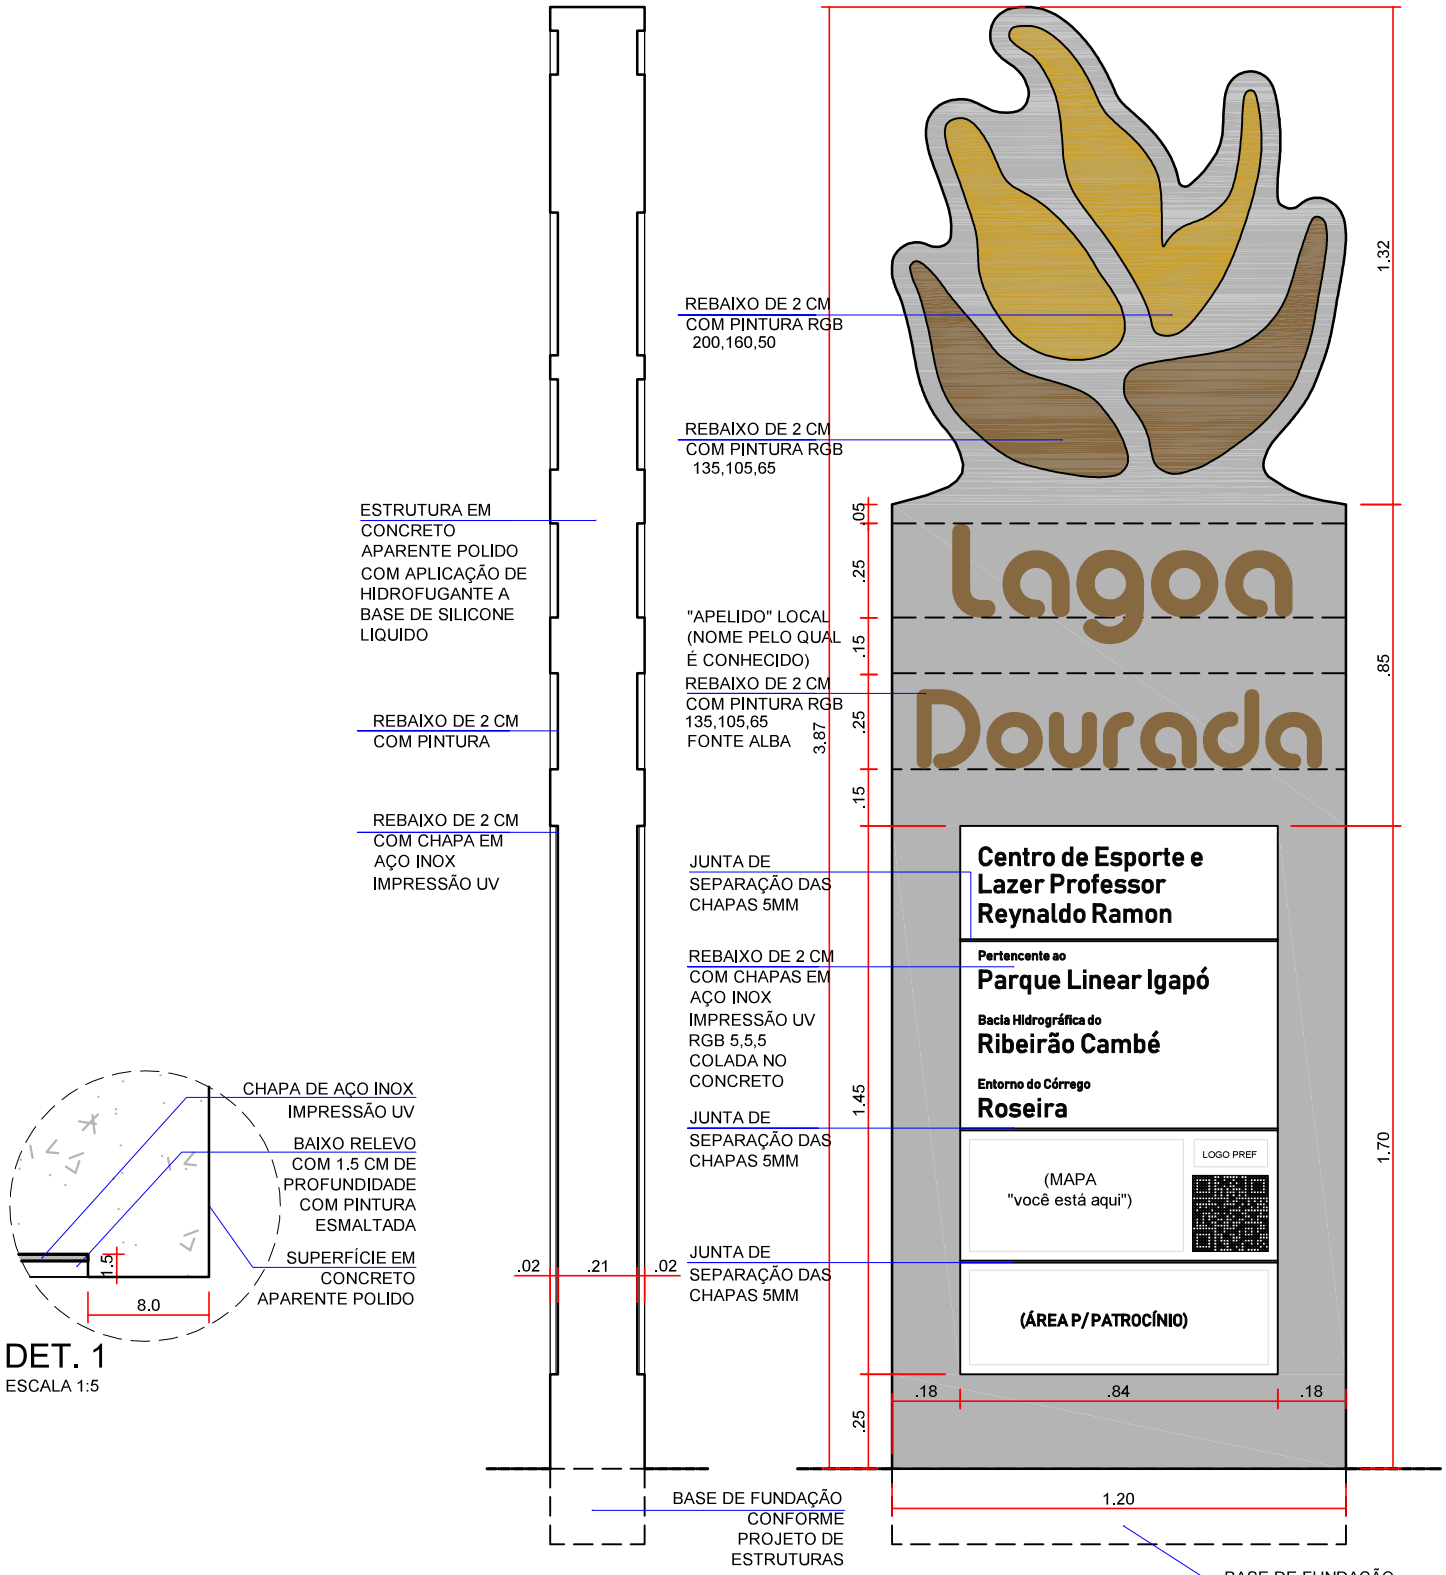

*OBS. : A LETRA "G" FOI REDESENHADA PARA ATENDER DIMENSÕES MÍNIMAS PARA EXECUÇÃO. AS DEMAIS LETRAS SEGUEM DE ACORDO COM A FONTE ALBA

MOBILIÁRIO URBANO - CATÁLOGO DE DETALHES

ELEMENTO: TOTEM GRANDE - IGAPÓ / LAGOA DOURADA (4.00M) CÓDIGO: TG1

Parques Lineares de Londrina

PREFEITURA DO MUNICÍPIO DE LONDRINA IPPUL

ELABORADO PELO INSTITUTO DE PESQUISA E PLANEJAMENTO URBANO DE LONDRINA - DIRETORIA DE PROJETOS - OUTUBRO 2019

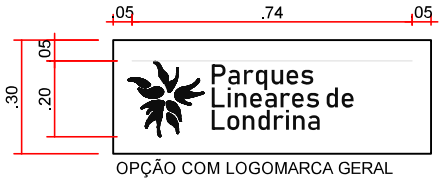

OPÇÃO COM LOGOMARCA GERAL

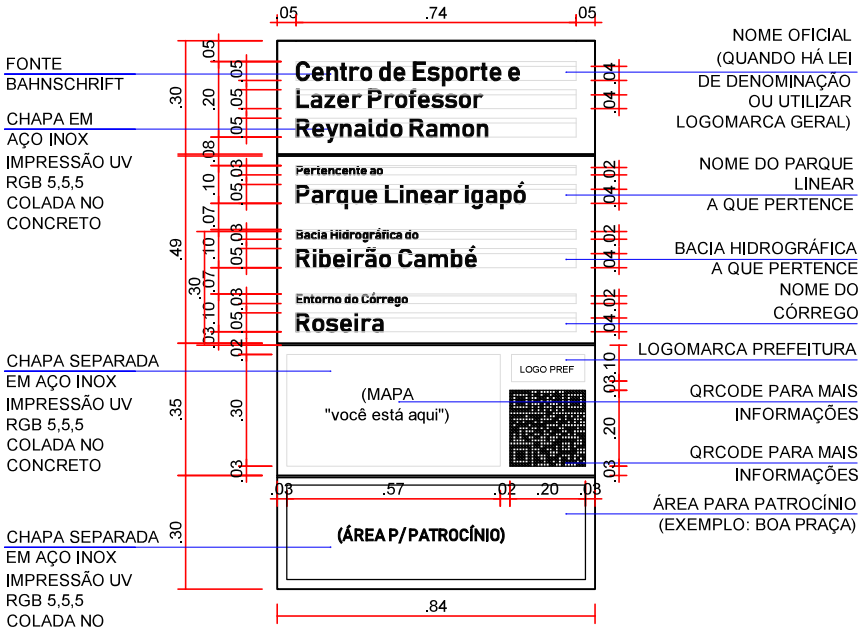

DETALHE CHAPAS INOX

ESCALA 1:20

* AS PLACAS SÃO DIVIDIDAS EM 4 DIFERENTES CHAPAS PARA FACILITAR FUTURAS REPOSIÇÕES.

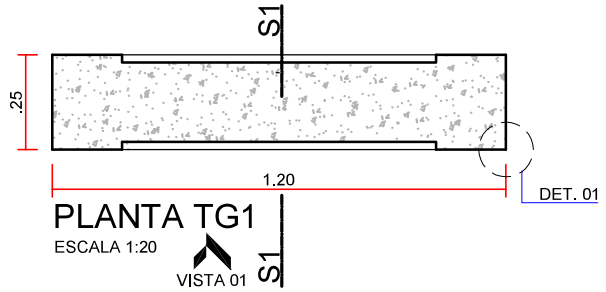

PLANTA TG1

ESCALA 1:20

VISTA 01

MOBILIÁRIO URBANO - CATÁLOGO DE DETALHES

ELEMENTO: TOTEM GRANDE - CHAPA DE INOX

CÓDIGO: TG1

Parques Lineares de Londrina

PREFEITURA DO MUNICÍPIO DE LONDRINA

IPPUL

ELABORADO PELO INSTITUTO DE PESQUISA E PLANEJAMENTO URBANO DE LONDRINA - DIRETORIA DE PROJETOS - OUTUBRO 2019