





Planta de Situação
Esc: sem escala

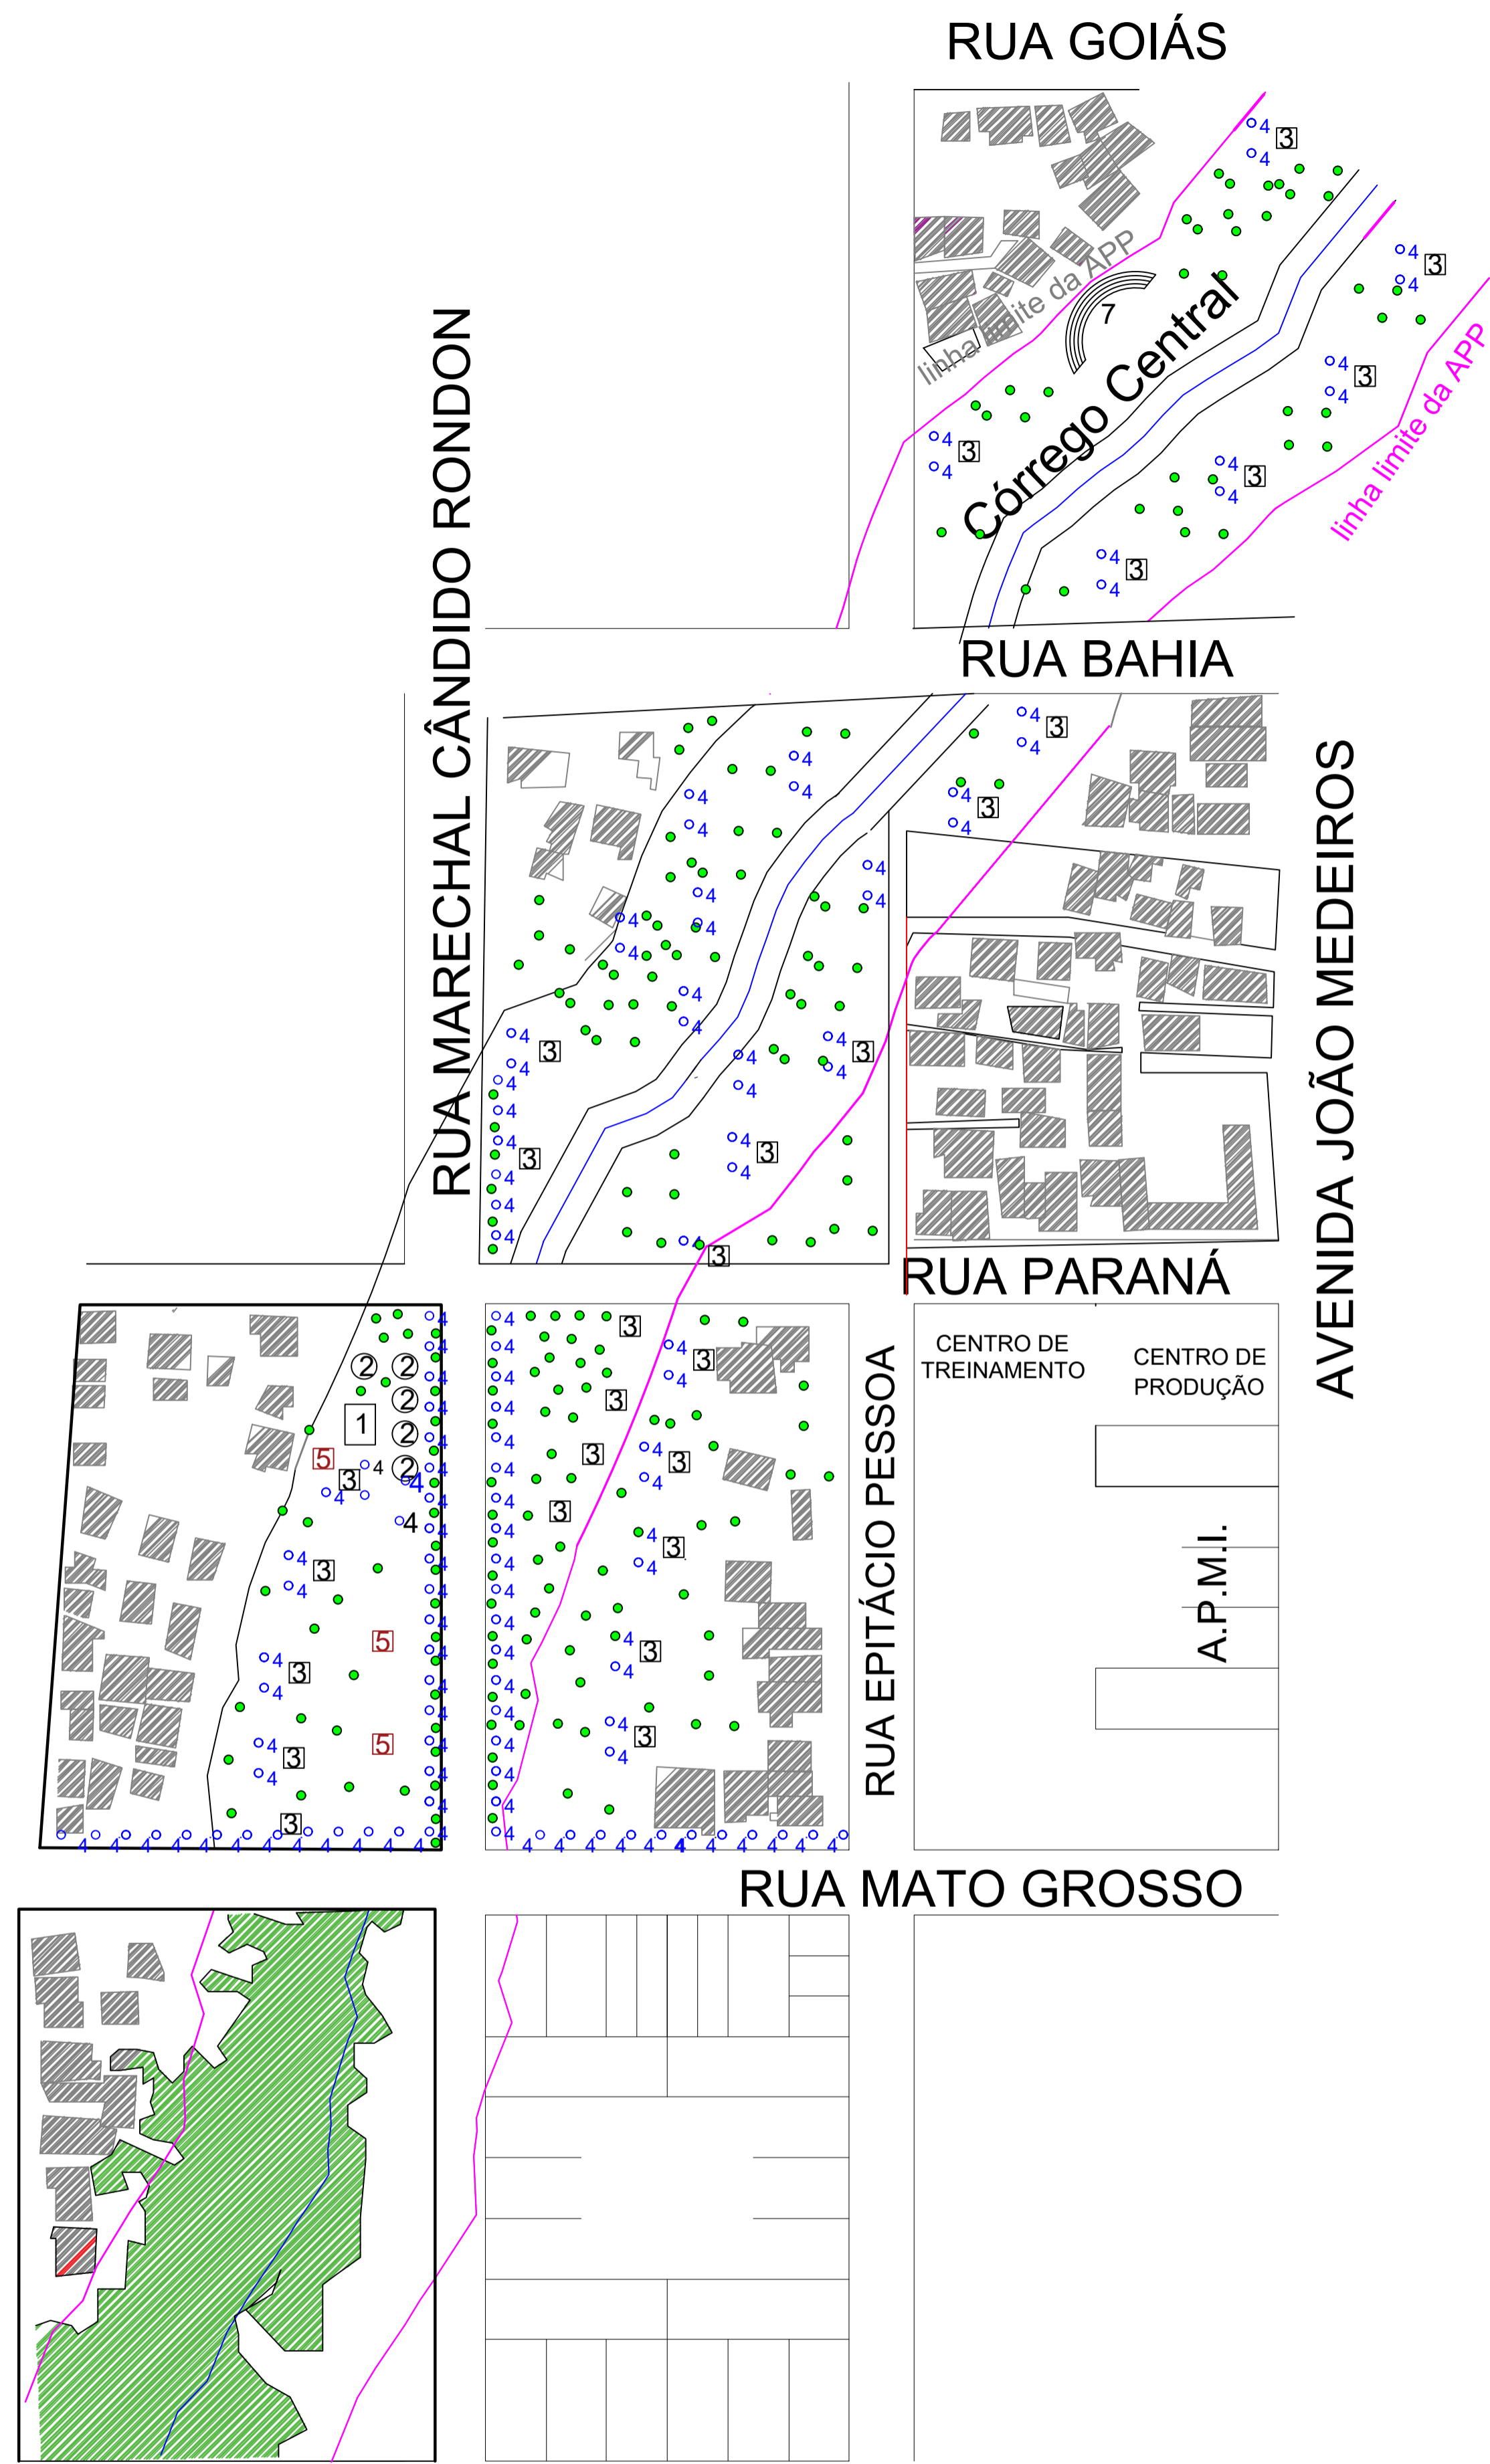

RUA ERNESTO NOVAIS DE SOUZA
Planta baixa - Parque Municipal da Vila Recife
Esc: 1/500

- LEGENDA**
- 1- Centro Comunitário
 - 2- Mesas/cadeiras
 - 3- Bancos
 - 4- Luminárias
 - 5- Pergolado em madeira
 - 6- Placas de Educ. Ambiental
 - 7- Arquibancada/palco no talude pista de caminhada
 - Resid. remanescentes desfavelamento que serão fruto da regularização fundiária
 - Árvores nativas

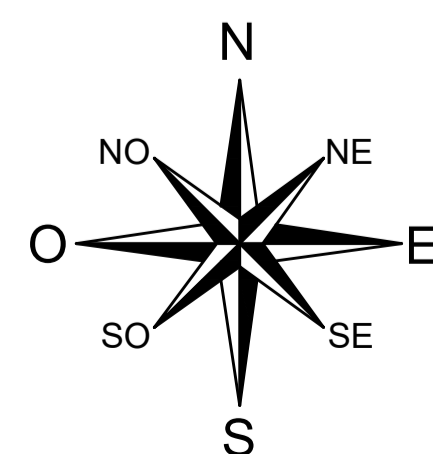

PROJETO LOCALIZAÇÃO/SITUAÇÃO

PROPRIETÁRIO: PREFEITURA MUNICIPAL DE UBIRATÁ	CNPJ nº 75.096.950/0001-10
OBRA: PARQUE MUNICIPAL DA VILA RECIFE	
AUTOR DO PROJETO: NEUSA A. DE ANGELI DALVI	CREA:12657/D CONTATO: (44) 3543-8009
ESCALA: INDICADA	
REVISÃO: DATA: JUNHO/2023	
DESENHO: NEUSA CONTATO: (44) 3543-8009	
FOLHA: 01/01	
DECLARAMOS QUE A APROVAÇÃO DO PROJETO NÃO IMPLICA NO RECONHECIMENTO, POR PARTE DA PREFEITURA, DO DIREITO DE PROPRIEDADE OU DE POSSE DO LOTE.	
ENDEREÇO: CORREGO VILA RECIFE	
APROVAÇÃO:	